Pkt.1:

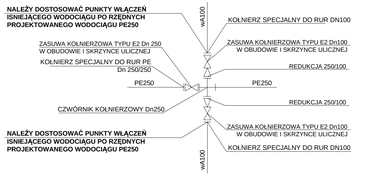

W1:

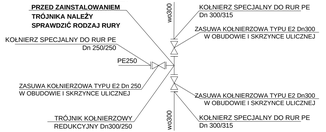

W5-HP1, W13-HP2

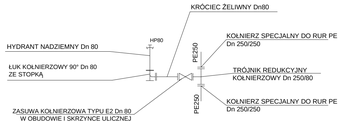

W17- HP3

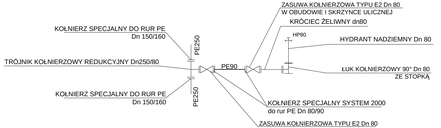

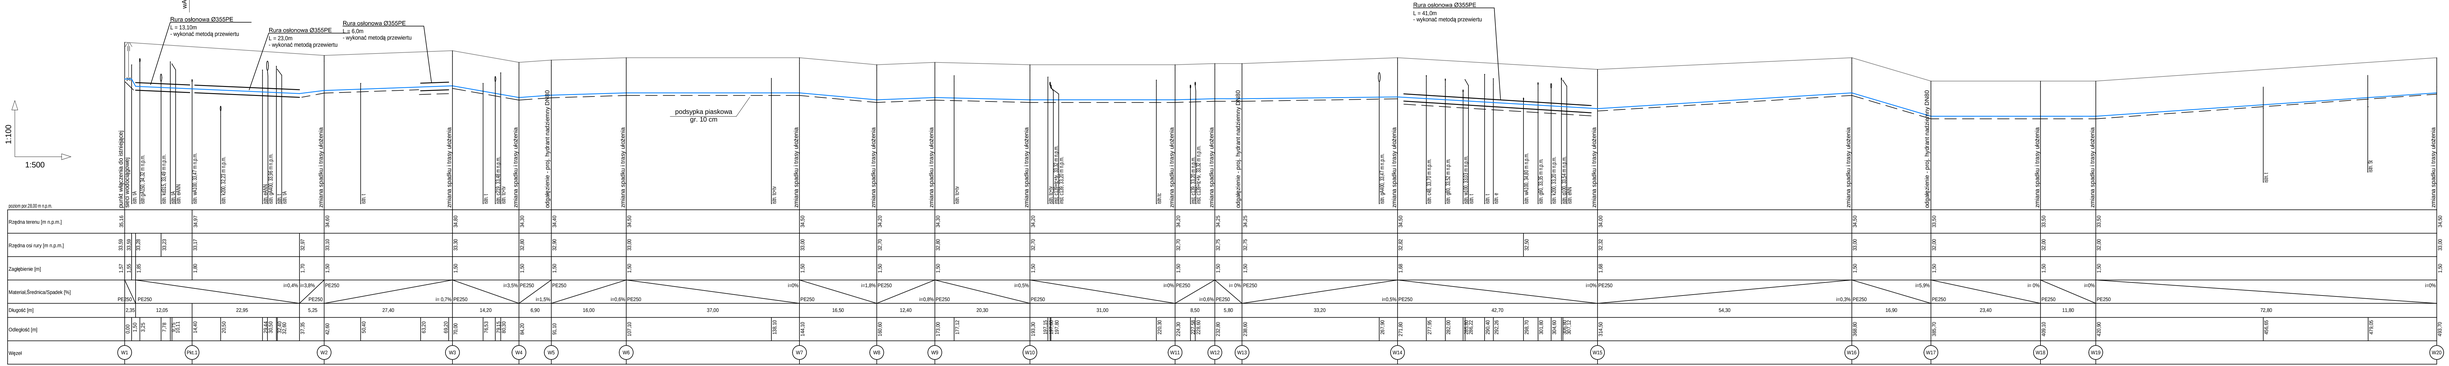

TERMOSTATYKA Biuro Projektów Piotr Kończak	PRZEBUDOWA SIECI WODOCIĄGOWEJ ORAZ ROZBUDOWA SIECI KANALIZACJI SANITARNEJ W UL. LIPIAŃSKIEJ W PYRZYCACH	
Ul. Serbska 7/2 72-110 Stargard	ADRES: Pyrzyce, obręb ewid. nr 12, działki nr ewid. 119/2, 37,35dr, 34,30,284,285,19,10	DATA: 03.2020
tel. 0502 441 806 e-mail: ztermo@wp.pl NIP: 854-201-37-53	INWESTOR: Gmina Pyrzyce Plac Ratuszowy 1, 74-200 Pyrzyce	SKALA: 1:100/500
	PROJEKTANT: mgr inż. Piotr Kończak upr. ZAP/0105/PWOS/09	RYS. NR: 2
	SPRAWDZIŁA: mgr inż. Robert Golczyk upr. ZAP/0008/PWOS/12	
	OPRACOWAŁA:	

Niniejszy rysunek stanowi element dokumentacji chronionej prawem autorskim