




Wysoka - System Informacji Przestrzennej

skala 1 : 25000

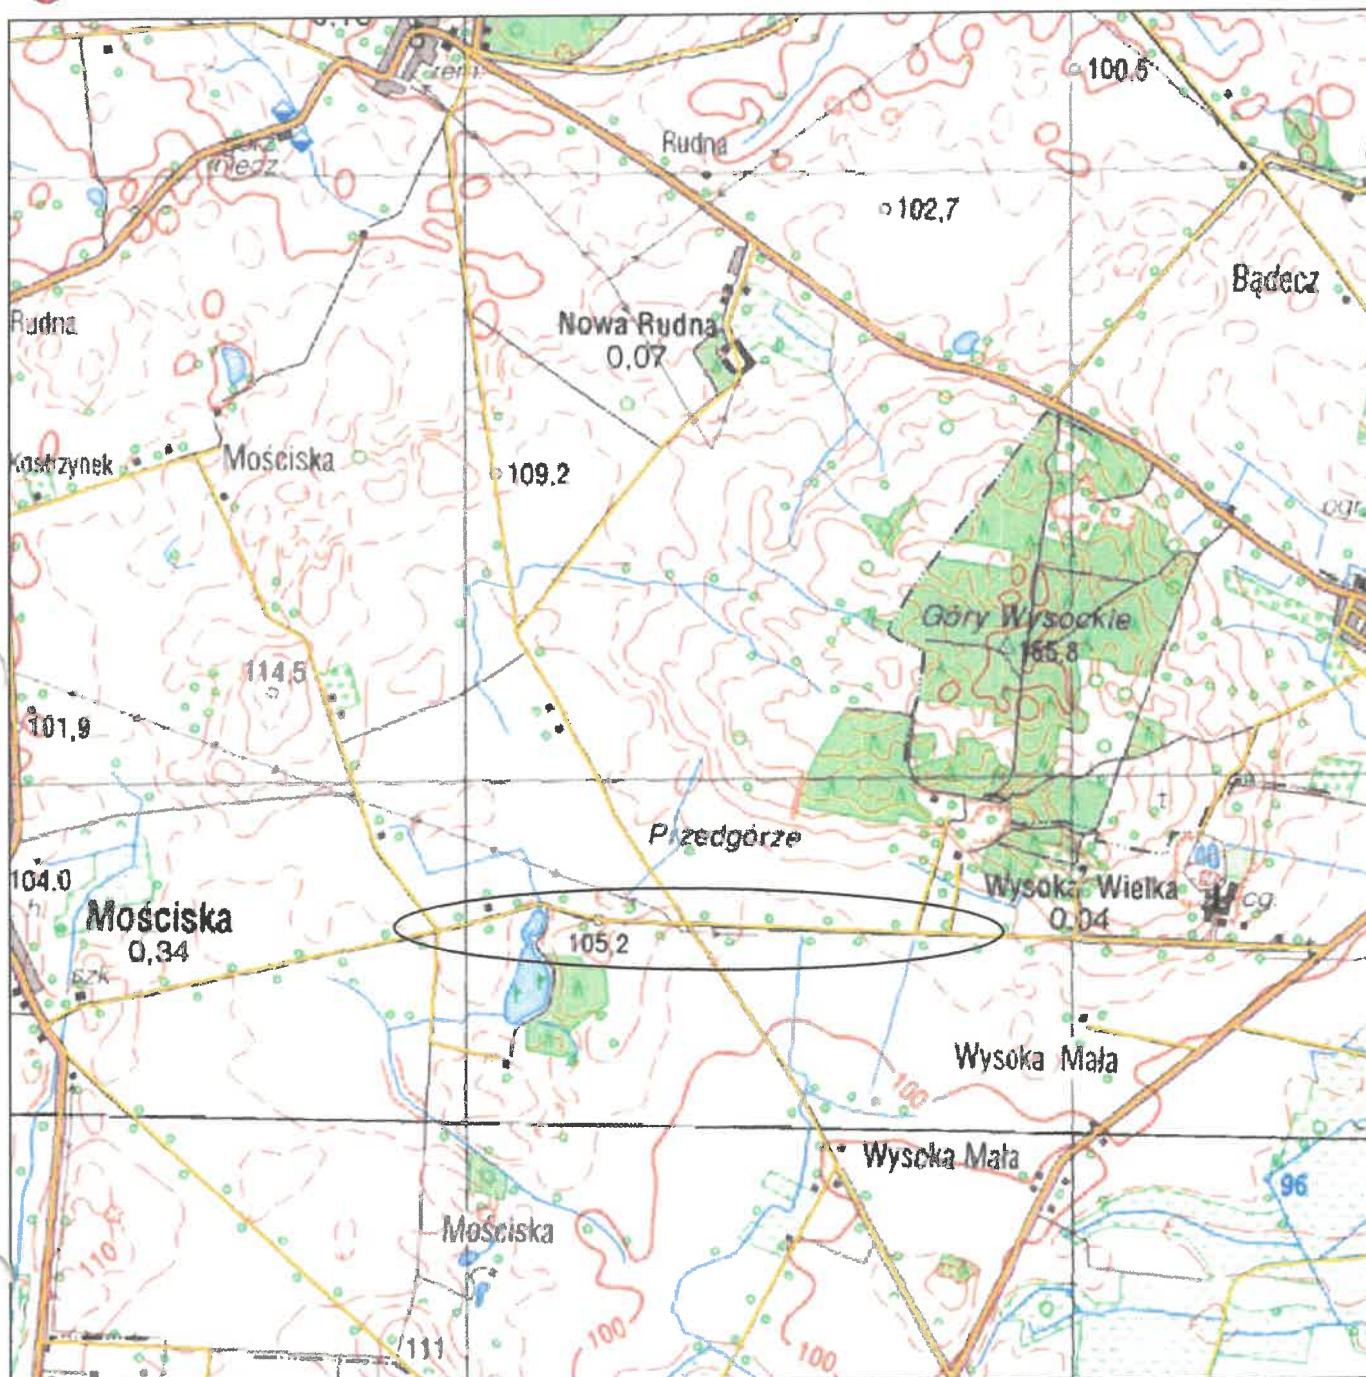

lokalizacja inwestycji



InwestDrog

77-400 Złotów, ul. Jarzębinowa 11

e-mail: inwestdrog1@wp.pl

tel. 509054487

Rys. nr

1

PROJEKT

Wzmocnienie nawierzchni drogi gminnej gruntowej
Mościska - Wysoka Wielka, dz. nr 79 i 22

INWESTOR

Miasto i Gmina Wysoka
Pl. Powstańców Wielkopolskich 20/21
89-320 Wysoka

TYTUŁ RYSUNKU

Plan orientacyjny

skala

1:25000

PROJEKTANT

mgr inż. Ireneusz Stawiszyński
Nr upraw. WKP/0123/POOD/16

podpis

19.06.2024

data: