MAPA POGLĄDOWA
skala 1:500
Przebudowa drogi powiatowej Nr 1372 w msc. Gągławki

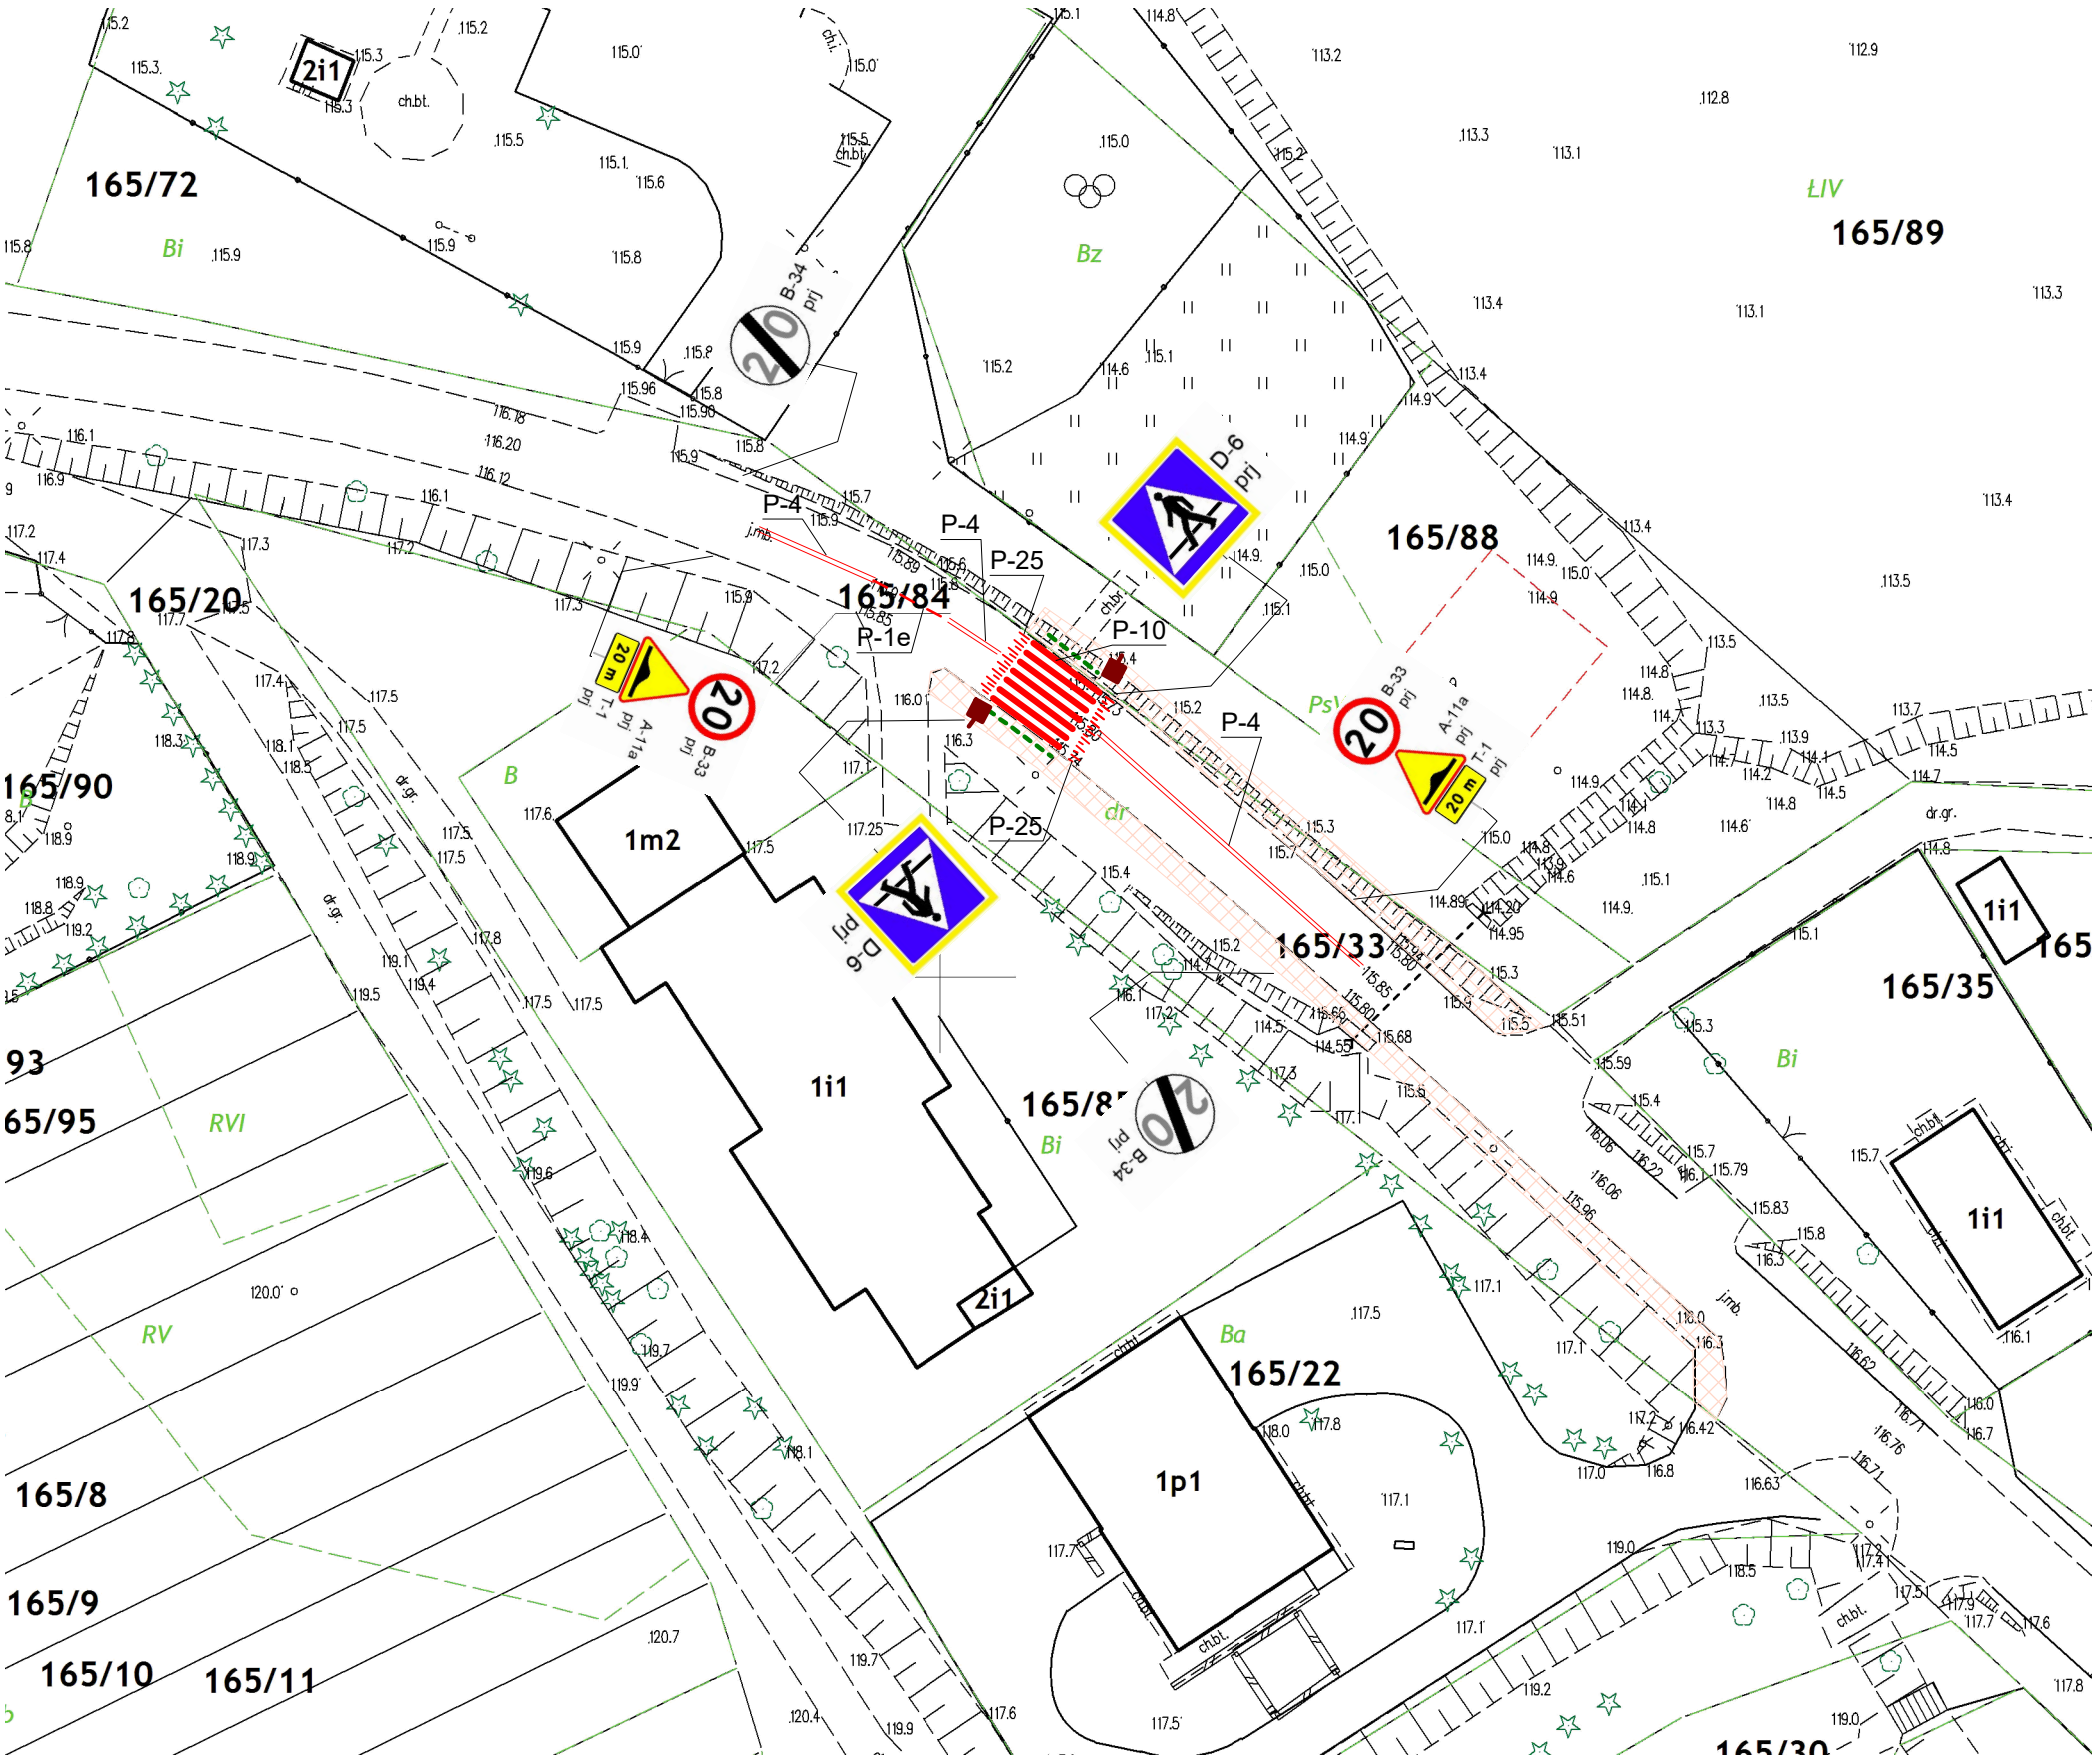

LEGENDA:

- nawierzchnia drogi przenaczona do remontu
- projektowane płytki typu stop
- projektowana lokalizacja latarni doświetlających przejście dla pieszych
- punktowe elemnty odblaskowe (PEO)
- istniejące płytki typu STOP
- bariery ochronne U-11a
- nawierzchnia dojścia chodnika przeznaczona do budowy, przebudowy lub remontu
- nawierzchnia mat antypoślizgowych o długości min. 20 m