


| | |
|--|---|
| Poświadczam, że niniejszy dokument został opracowany w wyniku prac geodezyjnych i kartograficznych, których rezultaty zawiera operat techniczny pozytywnie zweryfikowany. Jednocześnie informuję, że jestem świadomy odpowiedzialności karnej za złożenie fałszywego oświadczenia. | |
| Identyfikator zgłoszenia prac geodezyjnych | GGK-II.6640J478.2022 |
| Organ służby geodezyjnej, który otrzymał zgłoszenie | STAROSTA TARNOWSKI |
| Wykonawca prac geodezyjnych | GEO-EXPERT Usługi Geodezyjne i Kartograficzne Andrzej Wrzós |
| Numer oraz data sporządzenia dokumentu zawierającego wynik pozytywnej weryfikacji | Protokół weryfikacji nr GGK-II.6640J478.2022_68905 z dnia 24.03.2022 r. |
| Imię i nazwisko oraz numer uprawnień zawodowych kierownika prac | mgr inż. Andrzej Wrzós geodeta uprawniony nr upr. 19856 |

| | | |
|---|---|--------------|
| Nazwa obiektu budowlanego: Budowa biologicznej oczyszczalni ścieków przy Publicznej Szkole Podstawowej Miesznej Opackiej | | |
| Adres obiektu: obwód 121610_5.0009 Mieszna Opacka nr ewid. działki: 116 | Nazwa inwestora: Gmina Tuchów, ul. Rynek 1, 33 - 170 Tuchów | |
| Branża: Sanitarna | Nazwa rysunku: Planowane zagospodarowanie terenu | |
| Projektant: mgr inż. Krystyna Witos nr upr. UPR.NR ANB-2-8346-22/89 ANB.V.7342/101/94 | Opracował: mgr inż. Sławomir Praskowicz | |
| Skala: 1:500 | Data: 06.2022 | Nr Rys: 1 |

| | |
|----------|--|
| LEGENDA: | |
| OCZ | - oczyszczalnia AT 12, 10 RLM |
| TR | - tunele rozsączające 0,8x12,76m |
| 1 | - istniejąca instalacja kanalizacji sanitarnej, PVC 160 L=12m |
| 2 | - odprowadzenie ścieków oczyszczonych do tuneli rozsączających z rur PVC110 L=4 |
| — | - zasilanie zalicznikowe oczyszczalni |
| — | - przewód technologiczny |
| □ | - dmuchawa napowietrzająca ścieki |

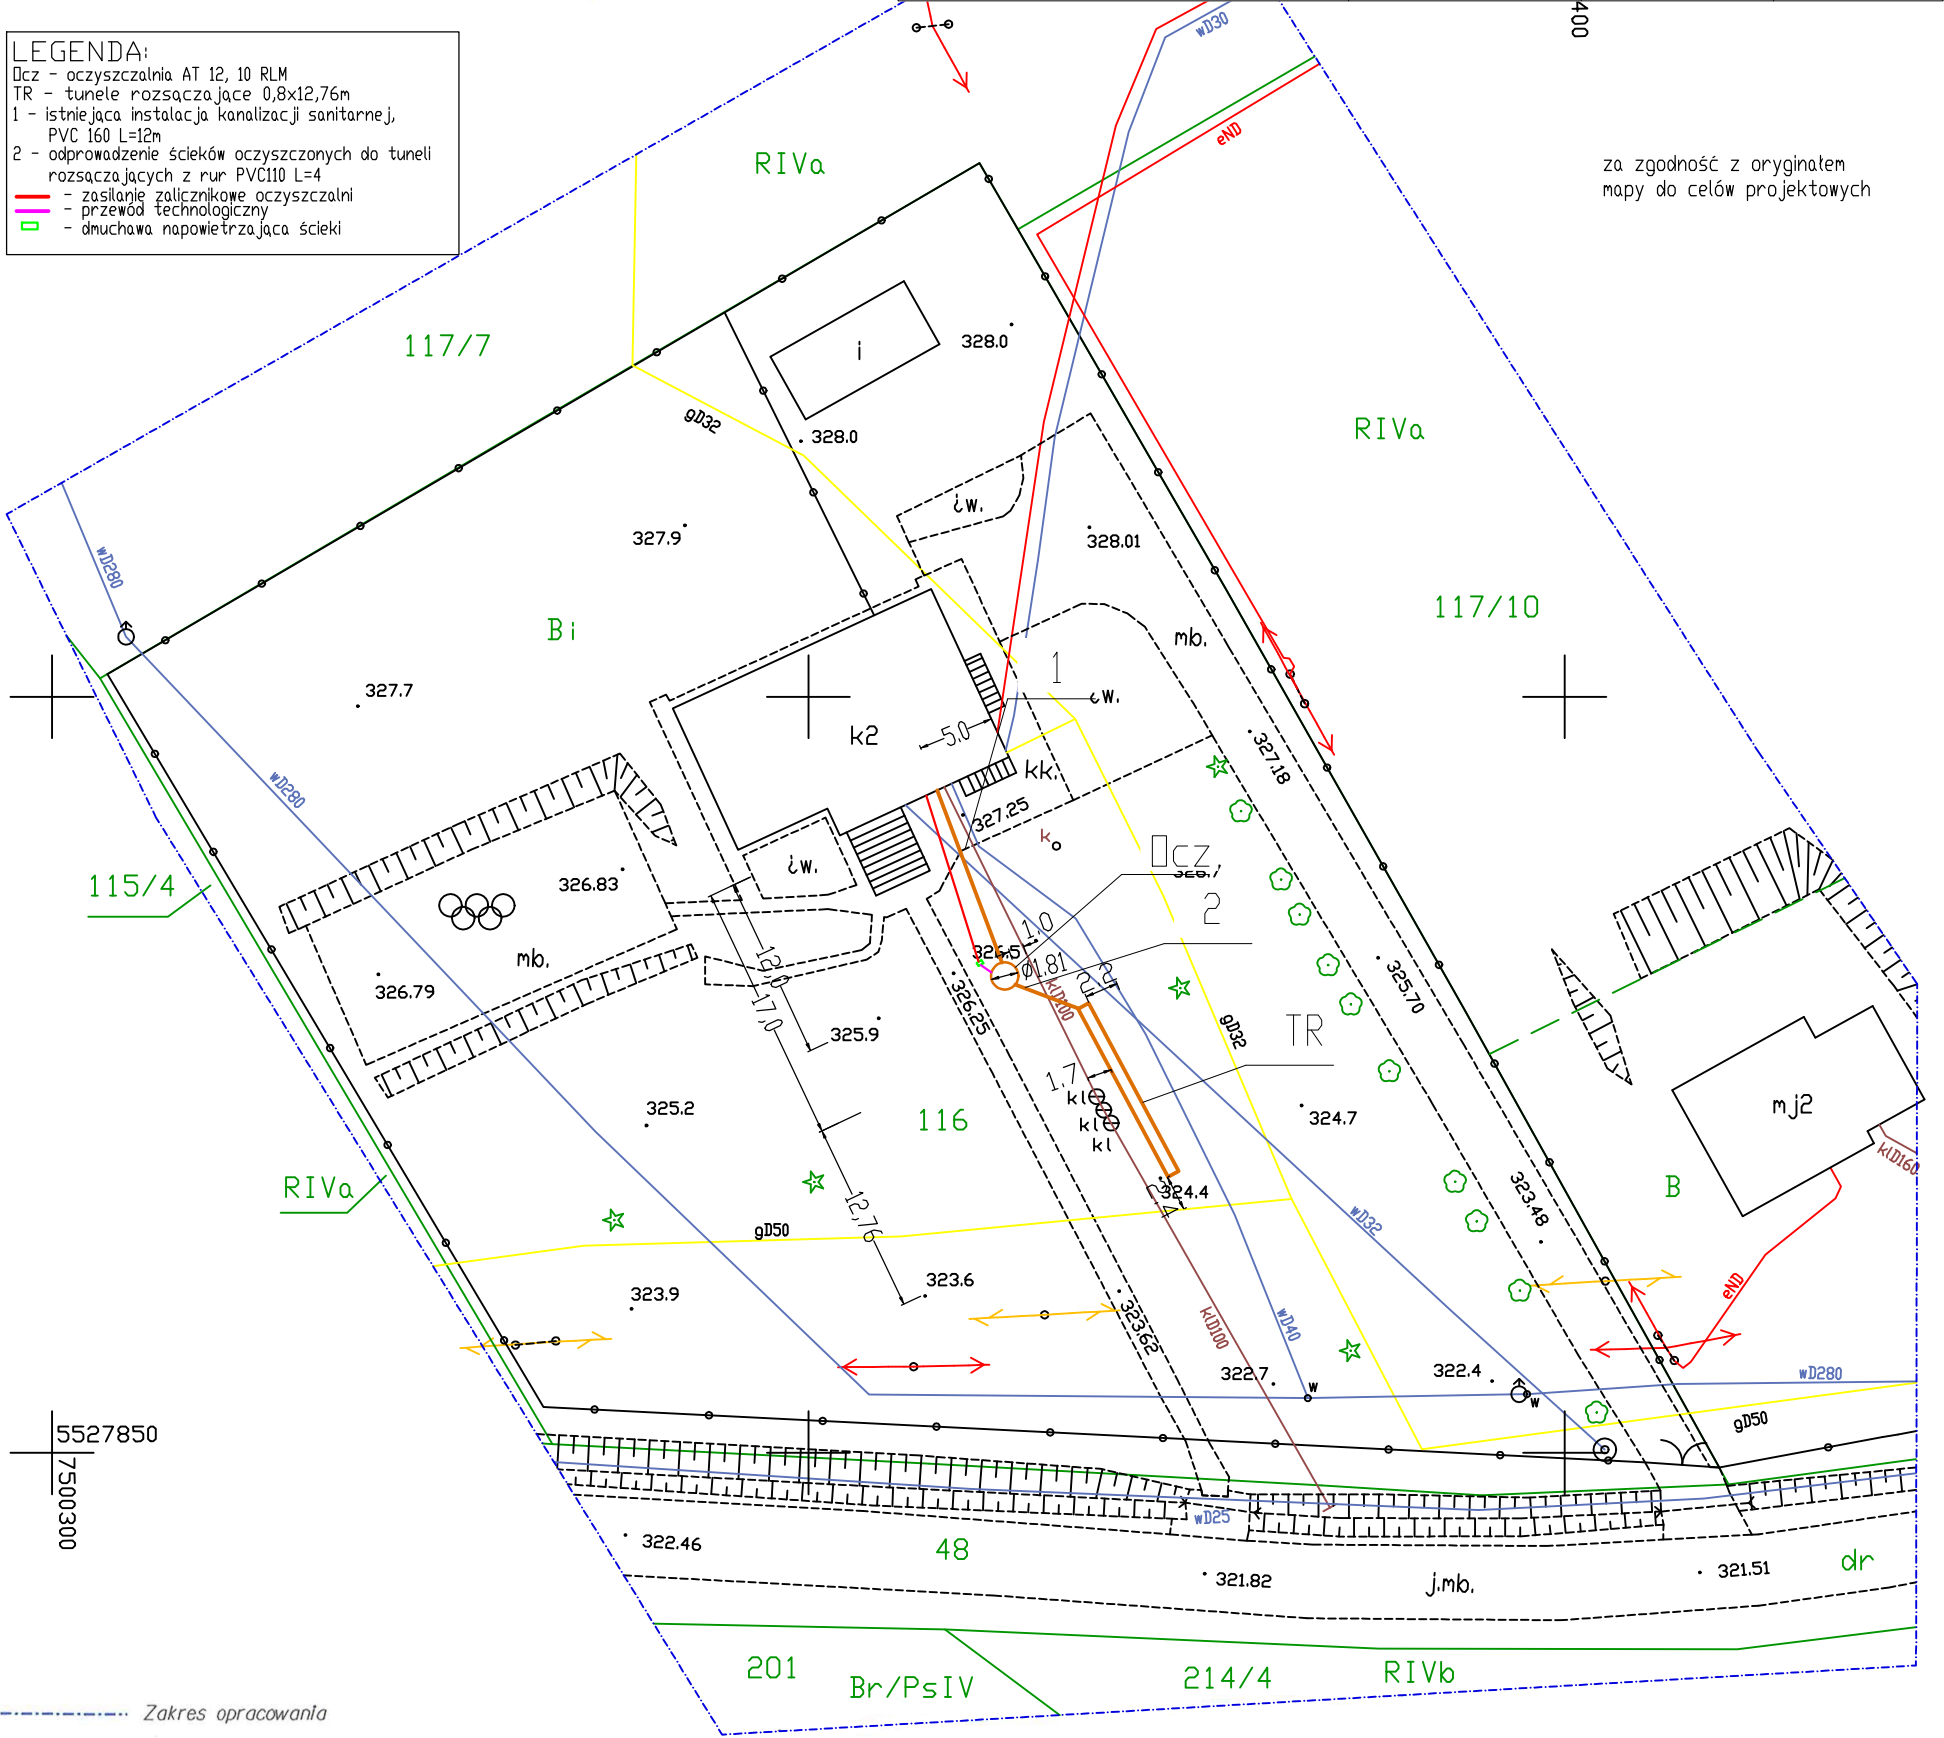

za zgodność z oryginałem
mapy do celów projektowych

----- Zakres opracowania

Układ współrzędnych - 2000

Granice przedmiotowej działki nie ustalone w terenie.

W granicach projektowanej inwestycji nie stwierdzono istniejących służebności gruntowych.

Nie wyklucza się istnienia w terenie innych nie wykazanych na niniejszej mapie urządzeń podziemnych, które nie były zgłoszone do inwentaryzacji.

| | | |
|---|---|--|
| Nr ark. mapy : 2000 - 7J121.21.11 | MAPA DO CELÓW PROJEKTOWYCH Układ "2000" Poziom odniesienia "Kronsztad60" SKALA 1:500 Zaktualizowana na dzień: 15.03.2022r. ID: GGK-II.6640J478.2022 | Wykonał: GEO-EXPERT USŁUGI GEODEZYJNE I KARTOGRAFICZNE Andrzej Wrzós 33-100 Tarnów, ul. Św. Marcina 21 tel. 691-25-17-77 REGON: 120834144 NIP: 8732214644 mgr inż. Andrzej Wrzós geodeta uprawniony nr upr. 19856 |
| woj: małopolskie Gm: 121610_5 Tuchów-obszar wiejski Obręb: 121610_5.0009 Mieszna Opacka miejscowość: Mieszna Opacka działka nr: 116 | | |