
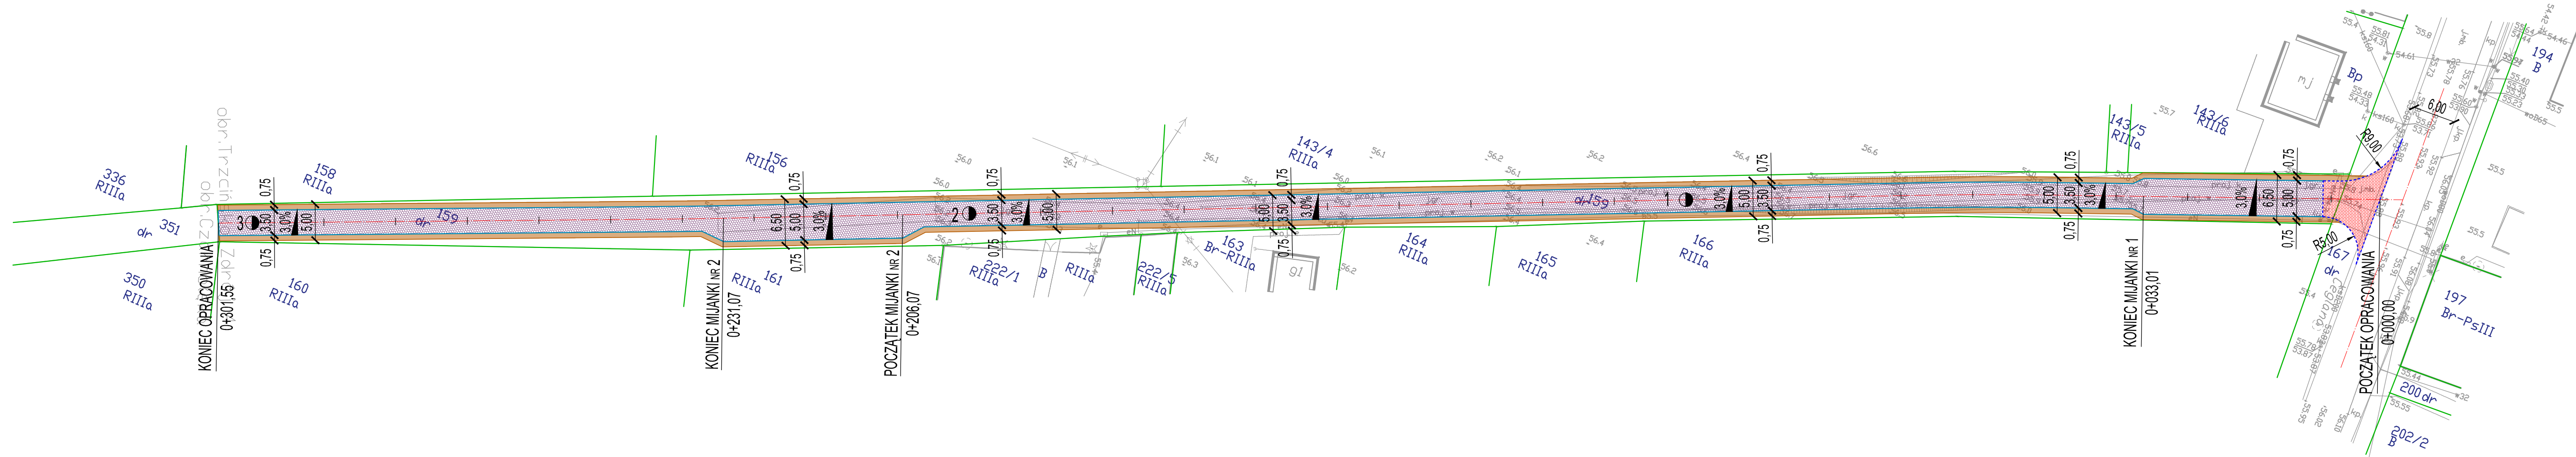


BUDOWA DROGI NA DZ. EWID. NR 159

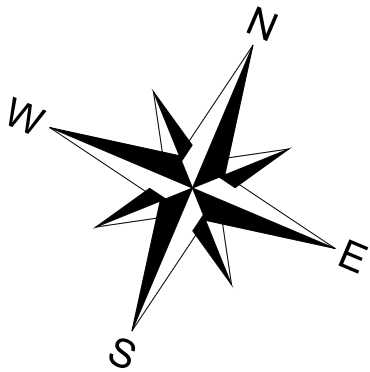

- LEGENDA:
- oś jezdni
 - krawężnik najazdowy 22x15 cm,
 - krawędź jezdni
 - pobocze gruntowe
 - proj. nawierzchnia z kruszywa
 - proj. nawierzchnia z kostki bet.

		ul. Piskorskiego 21, p. 21, 70-809 Szczecin, NIP: 955-255-57-46, tel. kom. 660 770 709 e-mail: biuro@via-projekt.pl	
Inwestycja:	"Budowa drogi gminnej w m. Trzcińsko-Zdrój, na dz. ewid. nr 159 na długości około 300,0 m."		
Temat rysunku:	KONCEPCJA PROJEKTOWA		Skala: 1:500
Branża: -	data opracowania: grudzień 2021		Arkusz: 1/1
Projektant:	mgr inż. Mateusz Zdun	upr. ZAP/0061/PWBD/21	 rys. 6
Opracował:	-	-	