



# PRZEBUDOWA DROGI GMINNEJ - UL. SPOKOJNEJ W M. TRZCIŃSKO-ZDRÓJ NA DZ. EWID. NR 207/1, 268 O. CZARNOŁĘKA ORAZ 142, 56 O. TRZCIŃSKO-ZDRÓJ 1

1

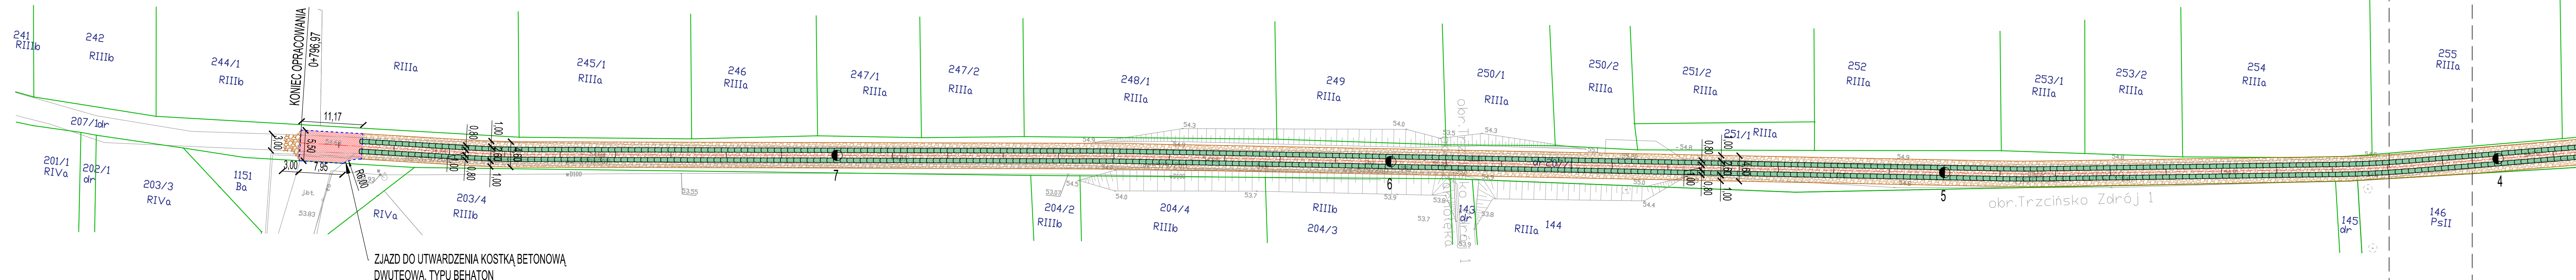

Inwestycja:		Przebudowa drogi gminnej - ul. Spokojnej w m. Trzcianko-Zdrój na dz. ewid. nr 207/1, 268 o. Czarnołęka oraz 142, 56 o. Trzcianko-Zdrój 1	
Temat rysunku:		KONCEPCJA PROJEKTOWA	
Branża:		data opracowania: grudzień 2021	
Projektant:		mgr inż. Mateusz Zdun	
Opracował:		ZAP/0061/PWBD/21	

SCHEMAT ŁĄCZENIA ARKUSZY:

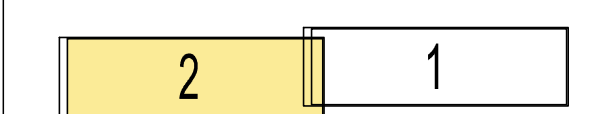

Inwestycja:		Przebudowa drogi gminnej - ul. Spokojnej w m. Trzcianko-Zdrój na dz. ewid. nr 207/1, 268 o. Czarnołęka oraz 142, 56 o. Trzcianko-Zdrój 1	
Temat rysunku:		KONCEPCJA PROJEKTOWA	
Branża:		data opracowania: grudzień 2021	
Projektant:		mgr inż. Mateusz Zdun	
Opracował:		ZAP/0061/PWBD/21	

rys. 1