


UTWARDZENIE TERENU PRZY OŚRODKU ZDROWIA NA DZIAŁCE BUDOWLANEJ NR 64 OBREB M. TRZCIŃSKO-ZDRÓJ 2

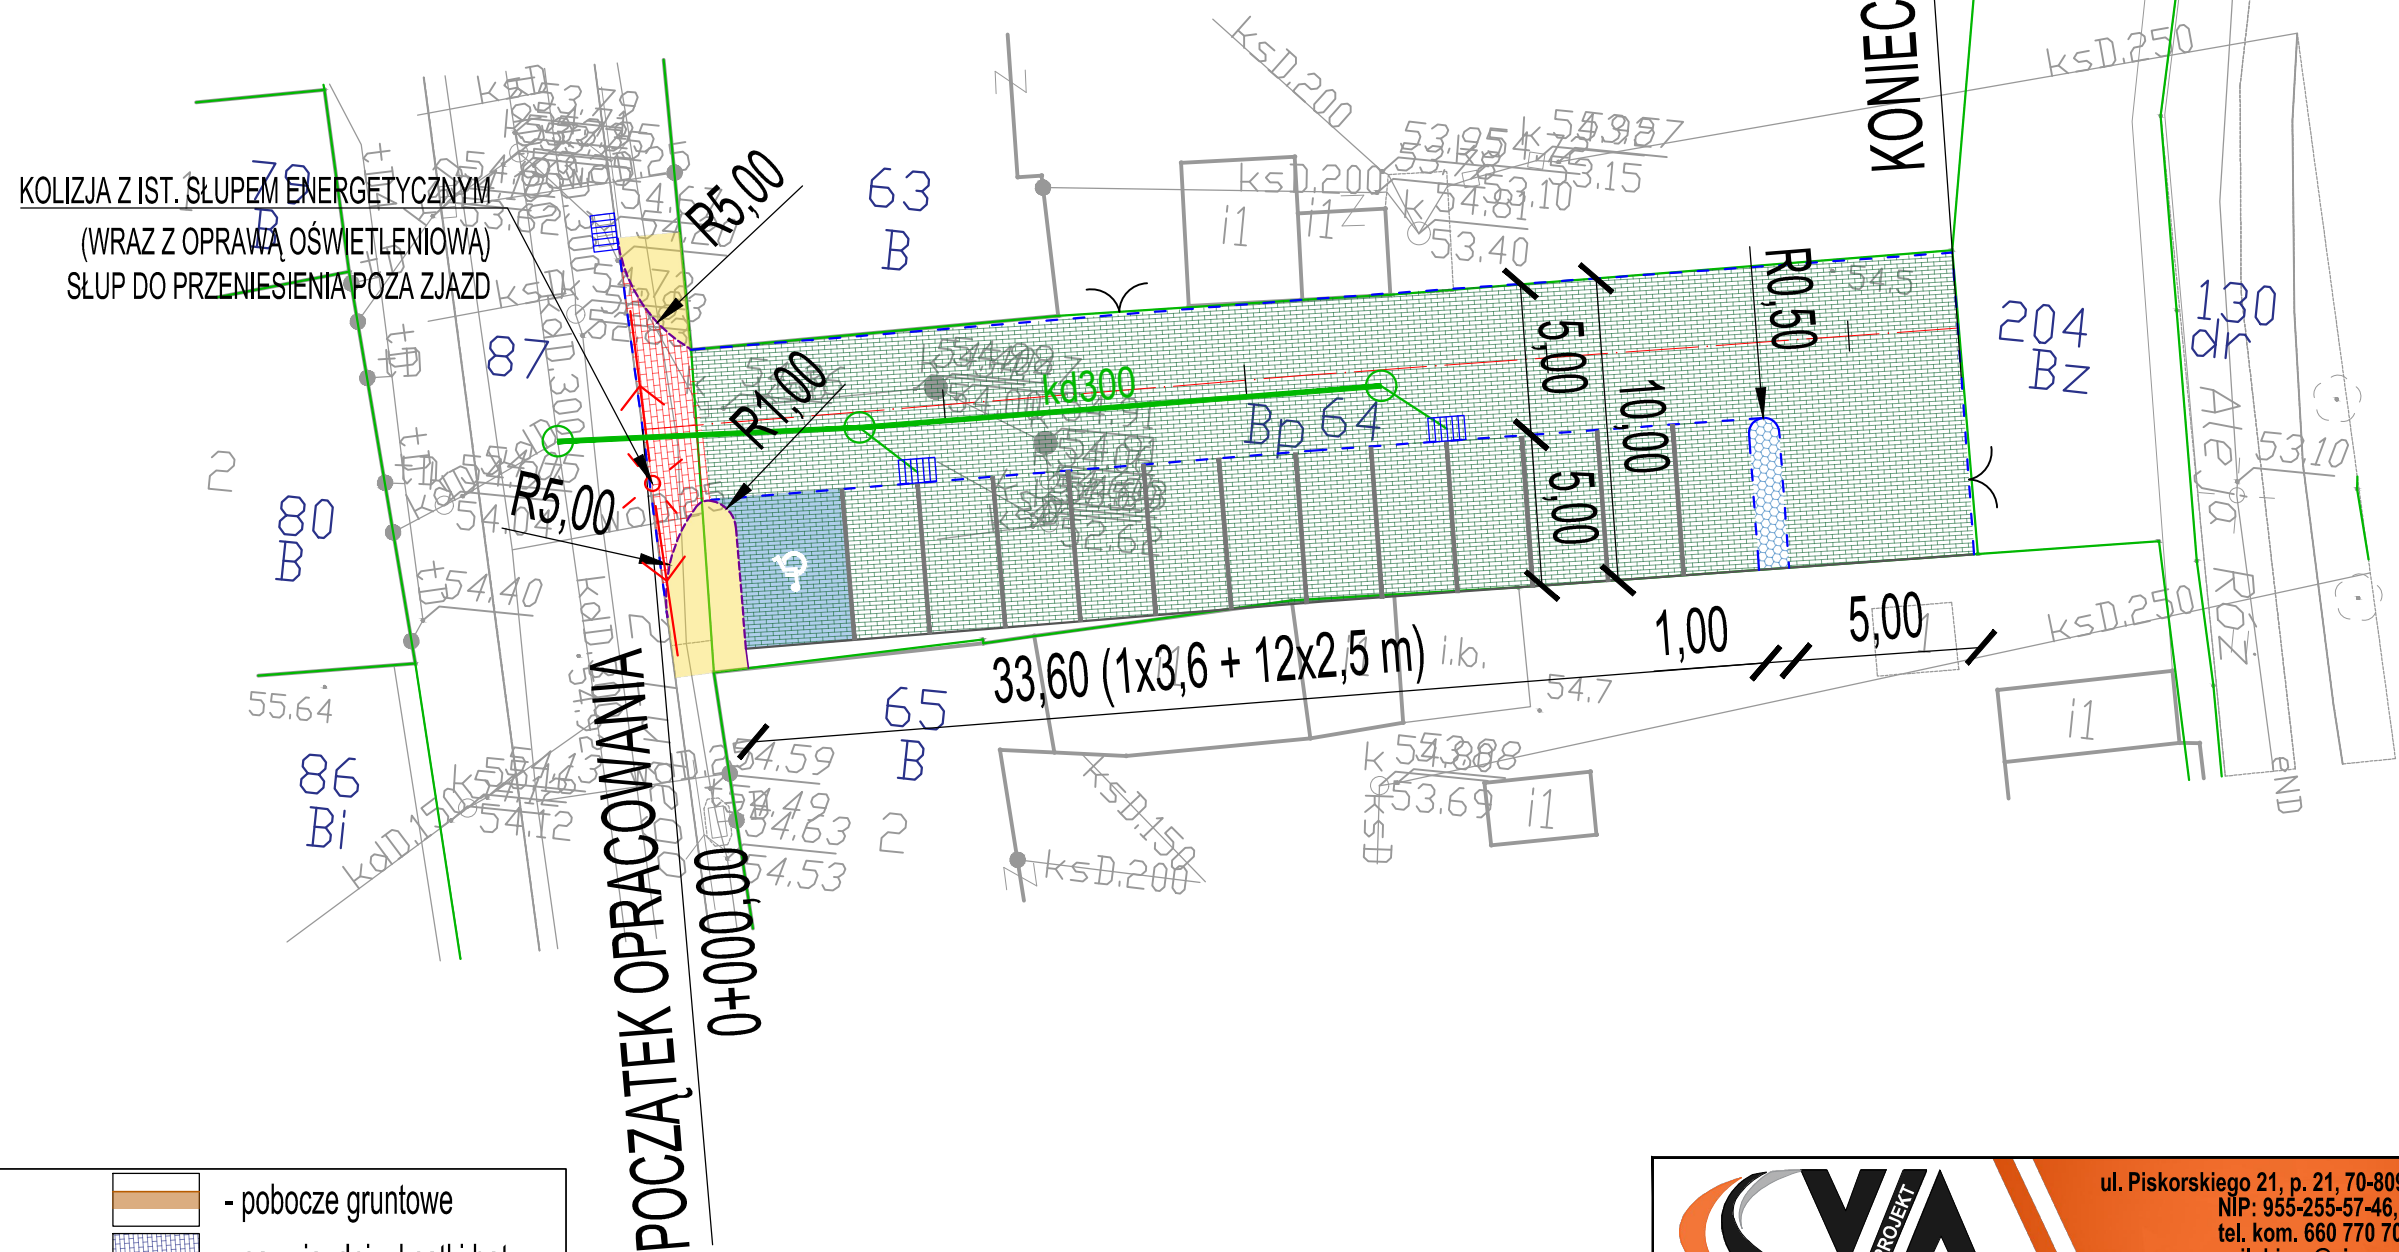

LEGENDA:

	- krawędź jezdni		- pobocze gruntowe
	- oś jezdni		- naw. jezdni z kostki bet.
	- krawężnik najazdowy		- chodnik z kostki bet.
	- krawężnik wysoki		- zjazd z kostki betonowej
	- obrzeże betonowe		- naw. parkingów/placów z kostki bet.
	- opornik betonowy		- naw./pobocza z kruszywa
	- wpust uliczny		- kanalizacja deszczowa

			ul. Piskorskiego 21, p. 21, 70-809 Szczecin, NIP: 955-255-57-46, tel. kom. 660 770 709 e-mail: biuro@via-projekt.pl		
Inwestycja:		„Utwardzenie terenu przy ośrodku zdrowia, na działce budowlanej nr 64 obręb m. Trzcińsko-Zdrój 2”			
Temat rysunku:		KONCEPCJA PROJEKTOWA		Skala: 1:250	
Branża: -		data opracowania: grudzień 2021		Arkusze: 1/1	
Projektant:		mgr inż. Mateusz Zdun		upr. ZAP/0061/PWBD/21 	
Opracował:		-		-	
rys. 9					