


PRZEKRÓJ POPRZECZNY

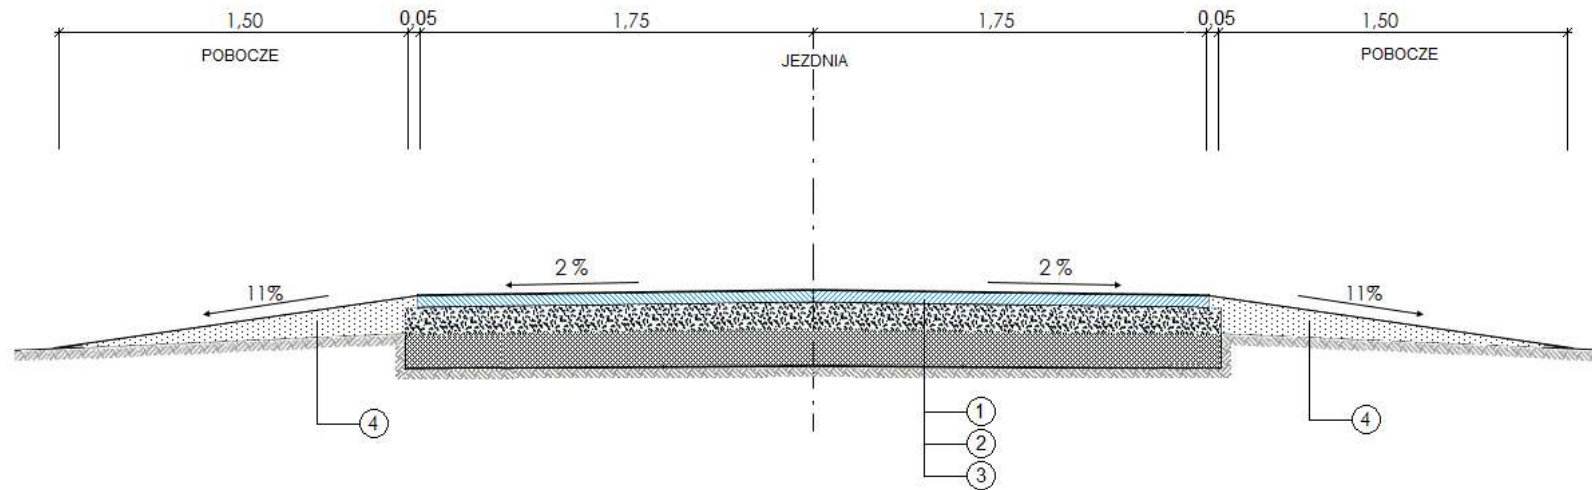

LEGENDA:

1. Warstwa wiążąca - beton asfaltowy KR1, AC 11 W, średnia grubość w-wy 5 cm
2. Podbudowa z kruszywa łamanego twardego 0/31,5 niezwiązanego lepiszczem lub spoiwem - grubość warstwy 12 cm.
3. Istniejąca konstrukcja nawierzchni tłuczniowej
4. Uzupełnienie pobocza warstwą kruszywa naturalnego 0,075/32 mm (pospółka), stabilizowanego mechanicznie - średnia grubość w-wy 8,5 cm

Nazwa i adres obiektu	Przebudowa drogi gminnej w Nowej Wsi Wielkiej	Nazwa i adres inwestora	Gmina Przedecz Plac Wolności 1 62-635 Przedecz
Zakres rysunku	PRZEKRÓJ POPRZECZNY	Faza projektu	PROJEKT BUDOWLANY
Skala	1 : 25	Data	02.2021
		Nr rys.	3
Projektował: inż. Włodzimierz Koźłarek upr. nr GP 7342/16/92			