



WYKAZ ZMIAN GRUNTOWYCH

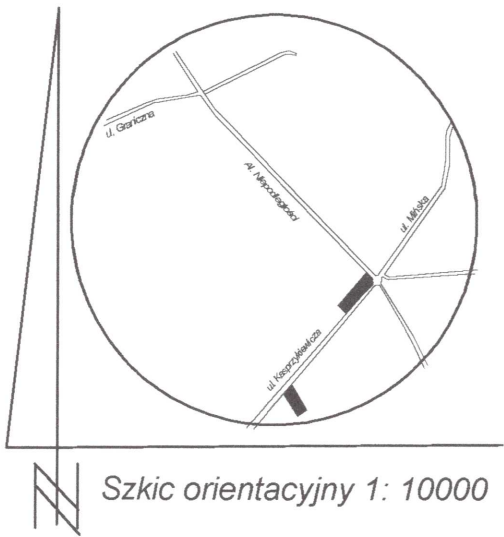

0002 Leśniakowizna

Dane z ewidencji gruntów					Nazwa nieruchomości	nr proj. działki	w granicach	Powierzchnia w ha		
nr obr.	nr j. rej.	nr działki	Użytek i klasa	Razem				Użytek i klasa	Razem	
0002 Leśniakowizna	G60	47	RVi	0,12	AWZ 4511gW/150/76	47/3	g8-e- a30-a31-a32-a33-a34-g8	TP	0,0216	
			razem	0,12		47/4	przez odjęcie	RVi	0,10	
			ogółem				0,12			
	słownie: dwanaście arów.									
	G24	46/14	RV	0,12	KW WA1W/00018448/3	46/33	e-f-100- a28-a29-a30-e	TP	0,0060	
			razem	0,12		46/34	przez odjęcie	RV	0,11	
			ogółem				0,12			
	słownie: dwanaście arów.									
	G24	46/20	RV	0,10	KW WA1W/00018448/3	46/37	88-h- a26-a27-88	TP	0,0030	
			razem	0,10		46/38	przez odjęcie	RV	0,10	
			ogółem				0,10			
	słownie: dziesięć arów.									
	G24	46/3	RV	0,0732	KW WA1W/00018448/3	46/35	100-88- a27-a28-100	TP	0,0014	
			RVi	0,1600		46/36	przez odjęcie	RV	0,0718	
			razem	0,2332				RVi	0,1600	
								razem	0,2318	
			ogółem				0,2332			
	słownie: dwa tysiące trzysta trzydzieści dwa metry kwadratowe.									
	G98	265	Br-RVi	0,0752	AWZ 4511gW/648/76	265/3	209-212-213 -a35-209	TP	0,0013	
			PsV	0,0058		265/4	przez odjęcie	Br-RVi	0,0739	
			LzV	0,0823				PsV	0,0058	
			Br-LzV	0,0193				LzV	0,0823	
			W	0,0059				Br-LzV	0,0193	
			razem	0,1885				W	0,0059	
						razem	0,1872			
	ogółem				0,1885					
słownie: jeden tysiąc osiemset osiemdziesiąt pięć metrów kwadratowych.										

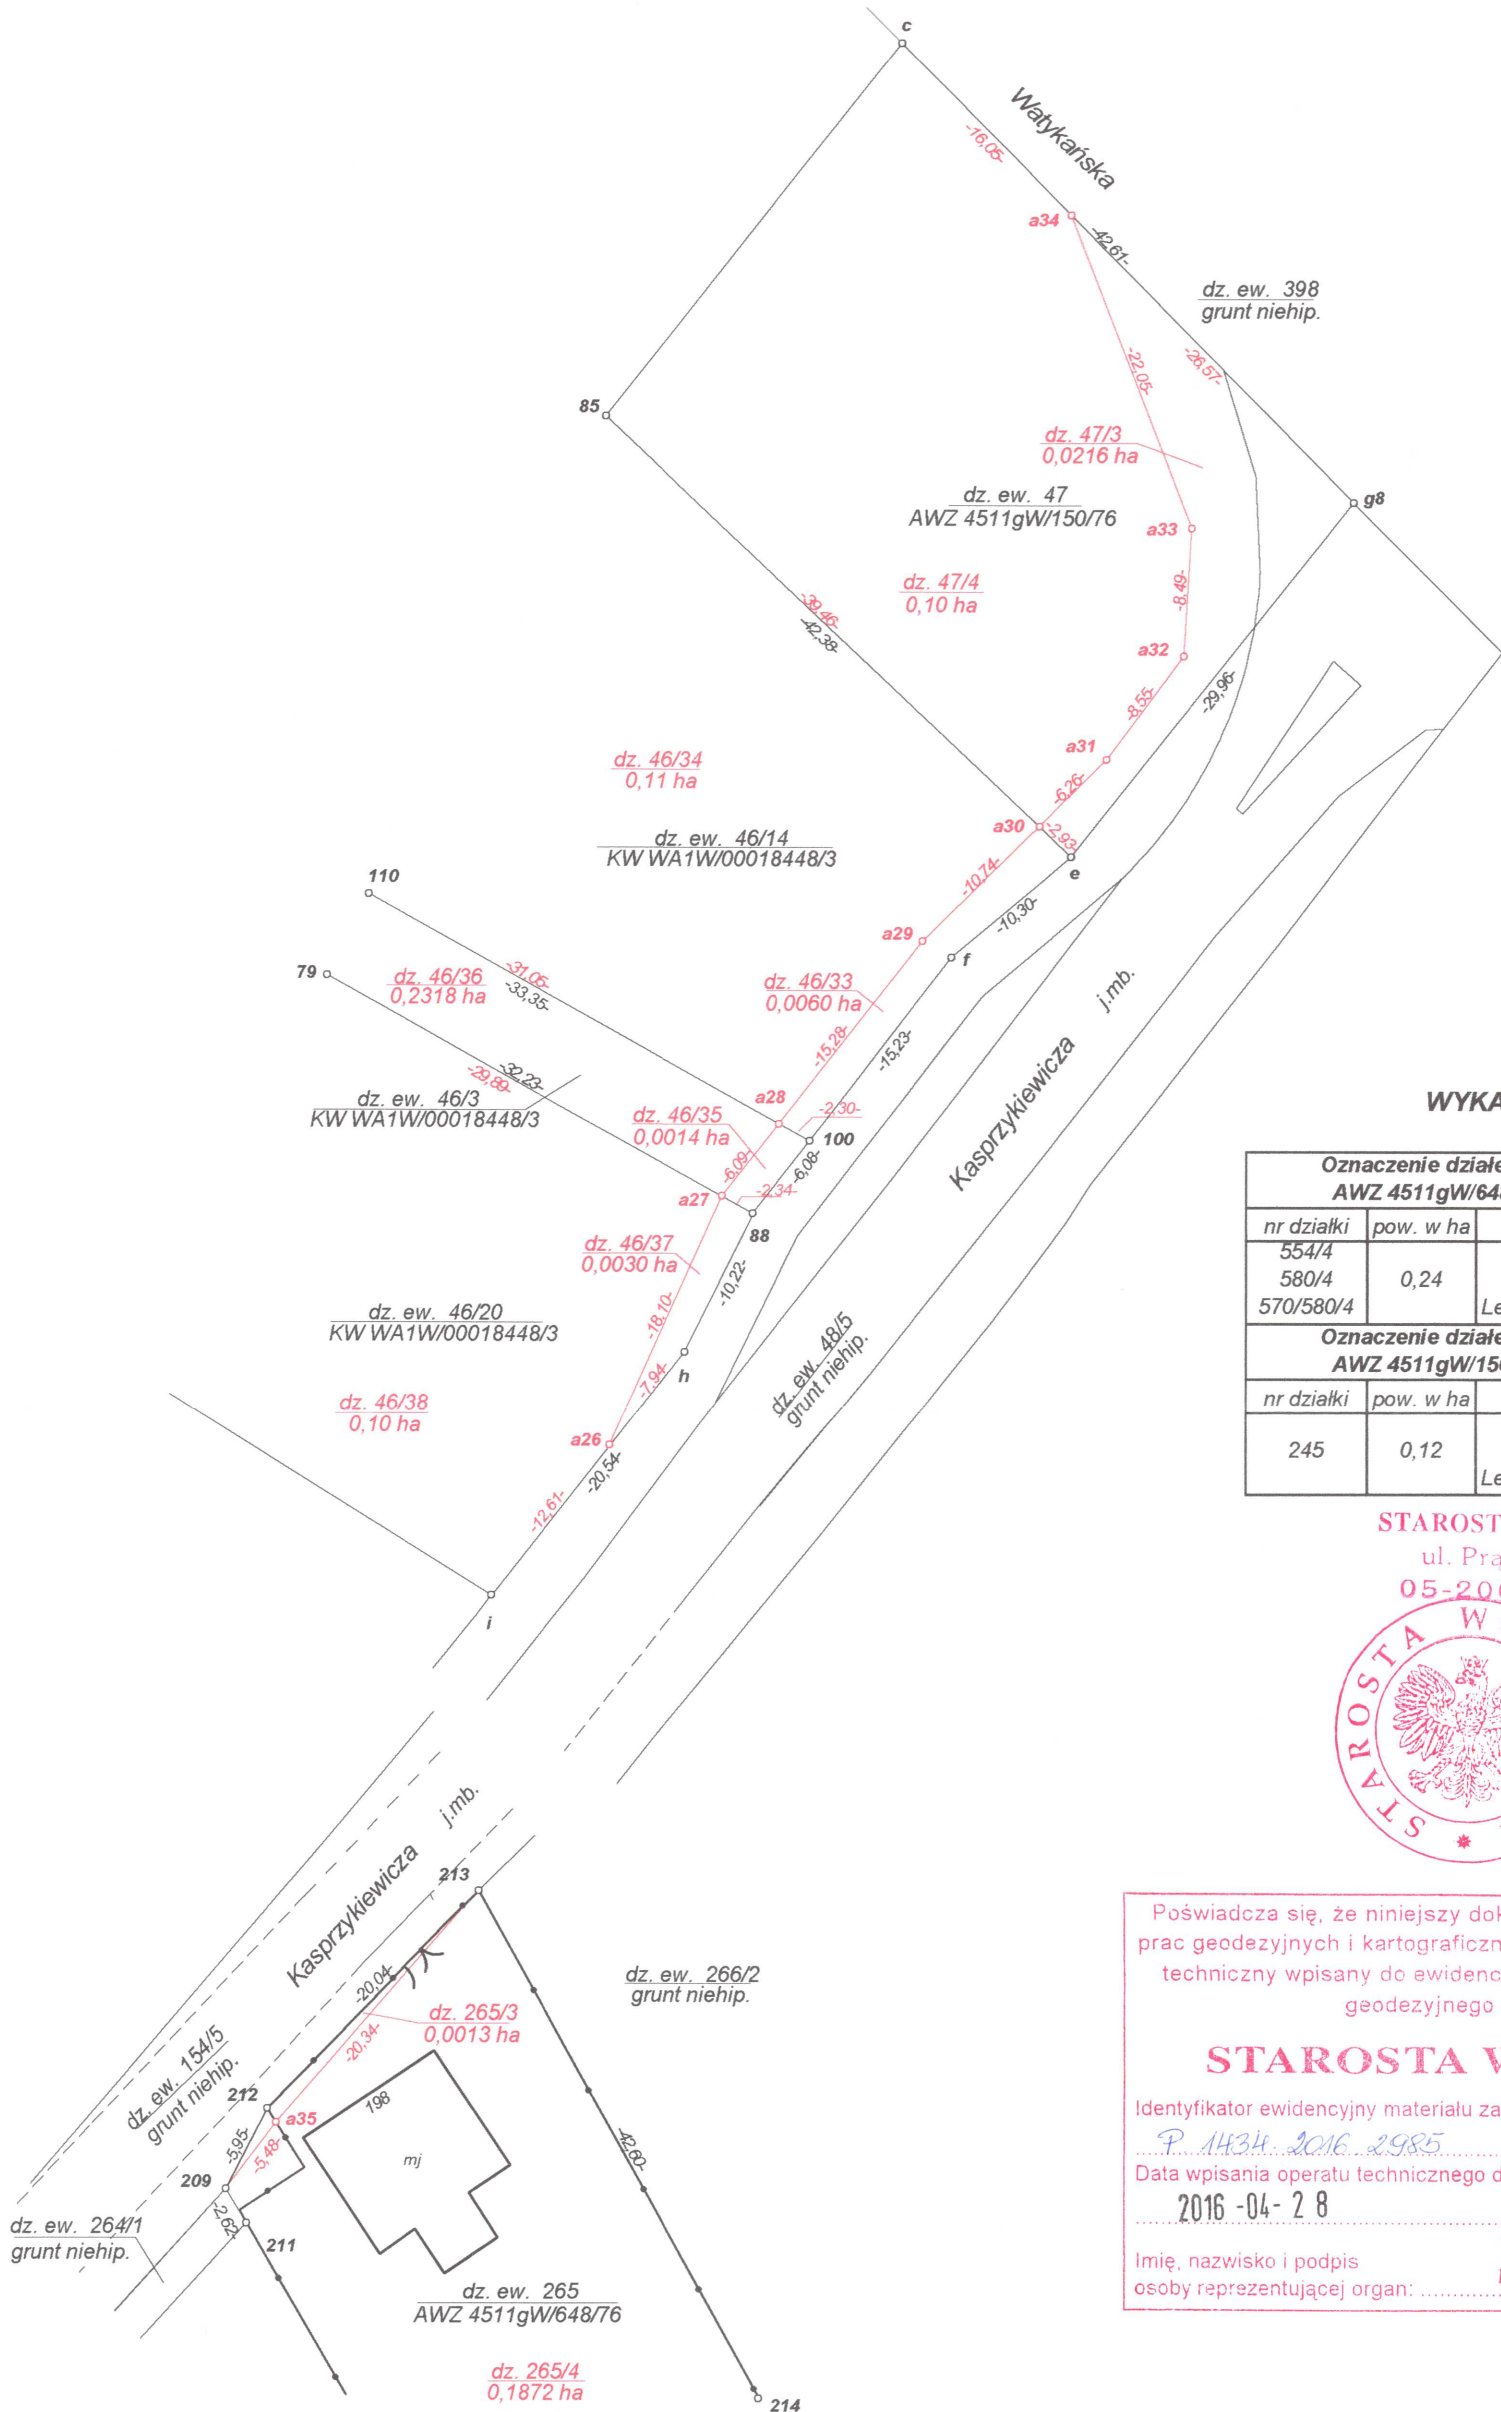

WYKAZ SYNCHRONIZACYJNY

Oznaczenie działek wg AWZ 4511gW/648/76			Oznaczenie działek wg ewidencji gruntów i budynków		
nr działki	pow. w ha	położenie	nr obrębu	nr działki	pow. w ha
554/4	0,24	wieś Leśniakowizna	0002 Leśniakowizna	265	0,1885
580/4					
570/580/4					
Oznaczenie działek wg AWZ 4511gW/150/76			Oznaczenie działek wg ewidencji gruntów i budynków		
nr działki	pow. w ha	położenie	nr obrębu	nr działki	pow. w ha
245	0,12	wieś Leśniakowizna	0002 Leśniakowizna	47	0,12

STAROSTA WOŁOMIŃSKI
ul. Pradzińskiego 3
05-200 WOŁOMIN



Załącznik nr
do decyzji o zezwoleniu
na realizację inwestycji drogowej
nr 330/18017 z dnia 29.02.2017
znak 1120.674.0.14.29.2017

Z up. STAROSTY
Adam Szafran
WICESTAROSTA

Poświadczam, że niniejszy dokument został opracowany w wyniku prac geodezyjnych i kartograficznych, których rezultaty zawiera operat techniczny wpisany do ewidencji materiałów państwowego zasobu geodezyjnego i kartograficznego

STAROSTA WOŁOMIŃSKI

Identyfikator ewidencyjny materiału zasobu - operatu technicznego:
P. 143412_2016_2985

Data wpisania operatu technicznego do ewidencji materiałów zasobu:
2016-04-28

Imię, nazwisko i podpis osoby reprezentującej organ:
Z up. Starosty Wołomińskiego
NACZELNIK
Powiatowego Urzędu Geodezyjnego i Kartograficznego

Piotr Głębicki

województwo: mazowieckie
powiat: wołomiński
miejscowość: Leśniakowizna
jedn. ewid. : 143412_5 Wołomin obszar wiejski
obręb: Leśniakowizna

ul. Kasprzykiewiczza

skala 1:500 arkusz 3(3)

MAPA

z projektem podziału nieruchomości

KW WA1W/00018448/3 - dz.ew. 46/3; 46/14, 46/20
AWZ 4511gW/150/76 - dz. 245
AWZ 4511gW/648/76 - dz. 554/4, 580/4, 570/580/4

sporządzona w trybie Ustawy o szczególnych zasadach przygotowania i realizacji inwestycji w zakresie dróg publicznych z dnia 10 kwietnia 2003r. (Dz.U. z 2003r. Nr 80 poz.721, Nr 217 poz.2124 z późn. zm.)

Mapę niniejszą wykonał geodeta uprawniony
Zbigniew Szczuchura upr. nr 5384 na podstawie:
mapy zasadniczej w skali 1: 500 sekcja 7.175.23.08.1
operatu poligonizacji w ukt. 2000
operatów jednostkowych: KER G 125-984/13/0002,
g. Woł-1427/00, 125-1809/08.

L.dz. 6640.8082.2015
Kobyłka 2016-03-24