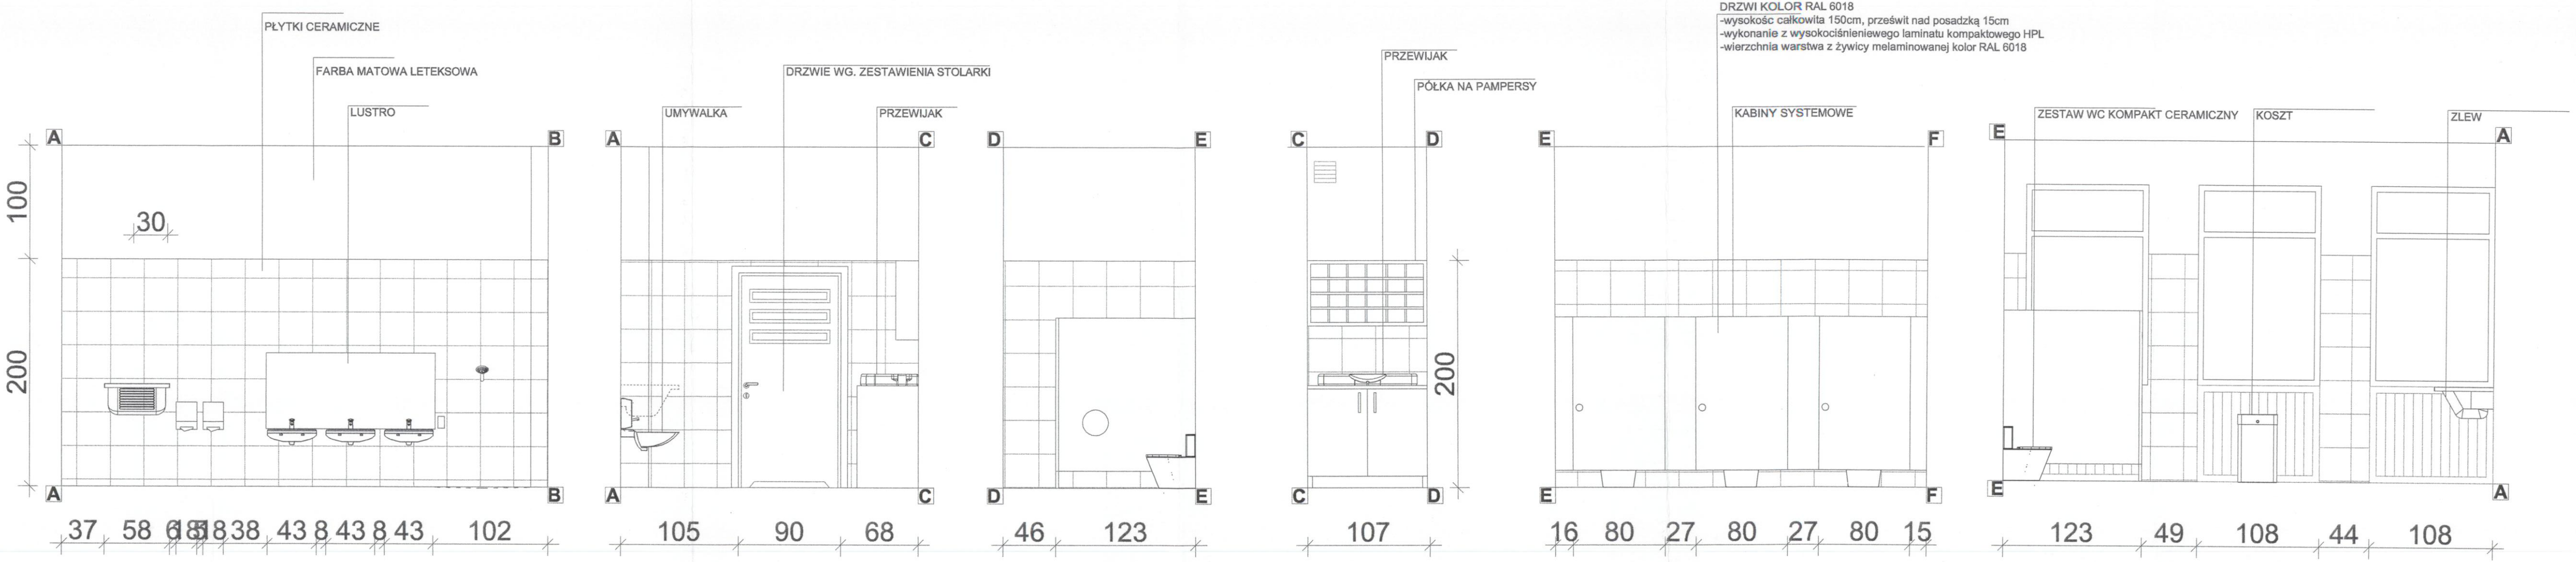
PŁYTKI CERAMICZNE
FARBA MATOWA LETEKSOWA
LUSTRO
UMYWALKA
DRZWIE WG. ZESTAWIENIA STOLARKI
PRZEWIJAK
PRZEWIJAK
PÓŁKA NA PAMPERSY
KABINY SYSTEMOWE
ZESTAW WC KOMPAKT CERAMICZNY
KOSZT
ZLEW
A
B
A
C
D
E
C
D
E
F
E
A
100
200
30
200
37
58
6
18
5
18
38
43
8
43
8
43
102
105
90
68
46
123
107
16
80
27
80
27
80
15
123
49
108
44
108

DRZWI KOLOR RAL 6018
-wysokośc całkowita 150cm, prześwit nad posadzką 15cm
-wykonanie z wysokociśnieniewego laminatu kompaktowego HPL
-wierzchnia warstwa z żywicy melaminowanej kolor RAL 6018

GLZURA NA ŚCIANACH:

▦ GLZURA POŁYSK GR 8MM O WYMIARACH 30X30CM
KOLOR: PASTEL PISTACJOWY - FUGA BIAŁA 1,5MM

▦ GLZURA POŁYSK GR 8MM O WYMIARACH 30X30CM
KOLOR: PASTEL SELEDYNOWY - FUGA BIAŁA 1,5MM

▦ GLZURA POŁYSK GR 8MM O WYMIARACH 30X30CM
KOLOR: PASTEL TURKUSOWY - FUGA BIAŁA 1,5MM

ZESPÓŁ USŁUG PROJEKTOWYCH
W. Politański
97-400 Bełchatów
ul. Piłsudskiego 15
tel./fax: (0-44) 633-34-34

OBIEKT	PRZEBUDOWA I REMONT BUDYNKU ŻŁOBKA MIEJSKIEGO „JAŚ I MAŁGOSIA" W BEŁCHATOWIE			NR RYS. 11	
ADRES	dz. nr ewid. 398/1, obręb 10, miasto Bełchatów ; osiedle 1-go Maja			SKALA 1: 25	
PRZEDMIOT	KŁAD ŚCIAN POMIESZCZENIA 25			DATA	PODPIS
PROJEKTANT architektura	mgr inż. arch. Małgorzata Suchorska	NR UPR.	41/R-156/LOIA/08	12.2018	
SPRAWDZAJĄCY architektura	mgr inż. arch. Marek Karolczyk	NR UPR.	7/R-128/ŁOLA/07	12.2018	
PROJEKTANT konstrukcja	tech. Wiesław Politański	NR UPR.	GT-I-10220(66)76	12.2018	
SPRAWDZAJĄCY konstrukcja	inż. Andrzej Tosik	NR UPR.	137/79/WMŁ	12.2018	
ASYSTENT	mgr inż. arch. Bartłomiej Dębski	NR UPR.	————	12.2018	


D2
90
200
B
C
D
E
A
F
1°
PRYSZNIC NA POSADCE ZE SPADKIEM
DOZOWNIK MYDŁA
LUSTRO WKLEJANE
UMYWALKA
PODAJNIK RĘCZNIKÓW
ZLEW DO MYCIA NOCNIKÓW
KOSZ Z UCHYLNĄ POKRYWĄ Z KLAPĄ
PRZEWIJAK
POJEMNIK NA PAPIER TOALETOWY
ZESTAW WC KOMPAKT CERAMICZNY
80
200
80
200
80
200
hp 85
hp 85
105
175
105
175
105
175

KABINA WC:
-wysokość całkowita 150cm, prześwit nad posadzka 15cm
-płyta wykonana z wysokociśnieniowo laminatu kompaktowego HPL
-wierzchnia warstwa żywicy melaminowej, kolor RAL 6018
-okucia i profile aluminiowe
-zamkopochwyt
-zawiasy z funkcją samo zamykania

URZĄDZENIA:

DOZOWNIK DO MYDŁA - W PIANIE Z TWORZYWA ABS, ZAMYKANY NA KLUCZYK

KOSZ Z UCHYLNĄ POKRYWĄ Z KLAPĄ - KOSZT STOJĄCY NA ODPADY HIGIENICZNEG, STAL NIERDZEWNA CHROM

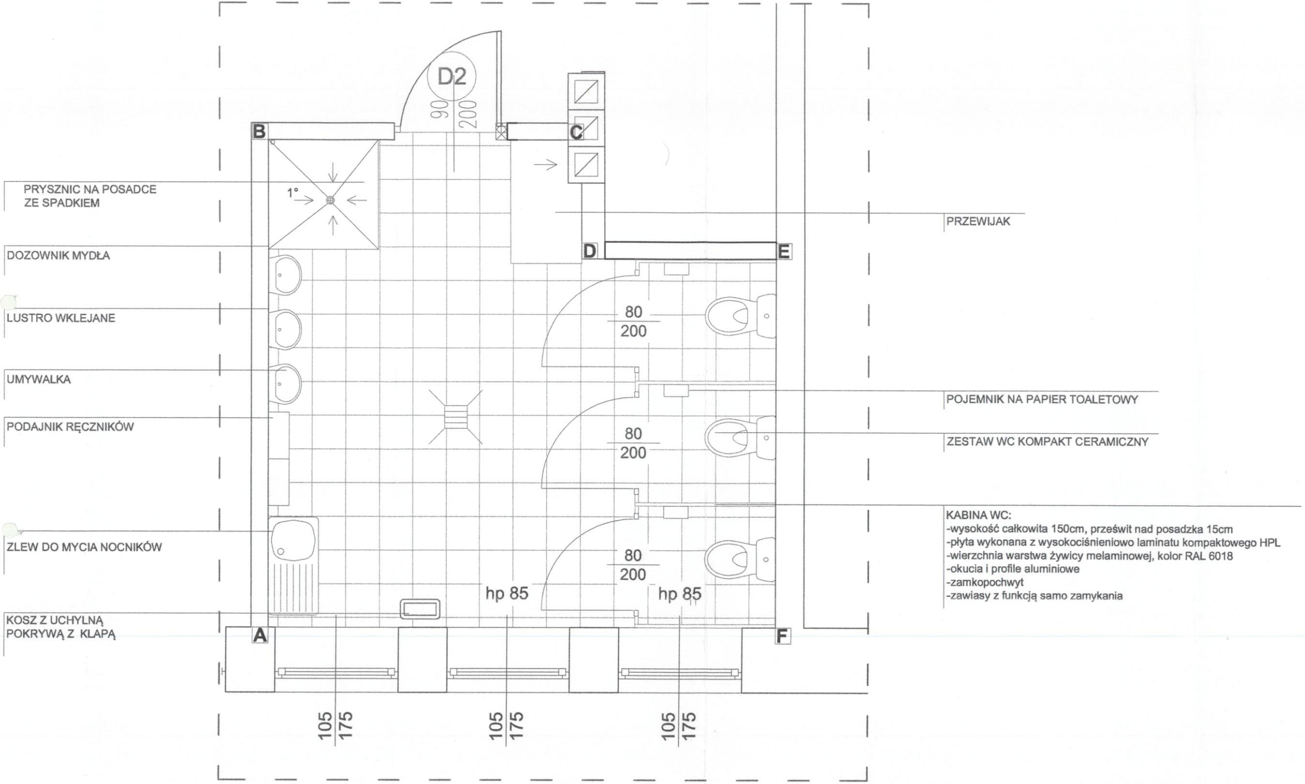ZESTAW WC KOMPAKT JUNIOR - WYSOKOŚĆ 25-26CM CERAMICZNY Z ODPŁYWEM PIONOWYM

POJEMNIK NA PAPIER TOALETOW - ŚR 30CM , STALOWY MALOWANY PROSZKOWO NA KOLOR BIAŁY, ZAMYKANY NA KLUCZYK

SZCZOTKA DO WC - TUBA STOJĄCA ZPOKRYWĄ STALOWĄ POLEROWANA

UMYWALKA - WISZĄCA 55X40CM Z OTWOREM I PRZELEWEM ORAZ BATERIA STOJĄCA Z UCHYTEM LEKARSKIM

ZLEW GOSPODARCZY - DO MYCIA KOCNIKÓW ZE STALI NIERDZEWNEJ , BATERIA ŚCIENNA Z MIESZACZEM

SZAFKA NA NOCNIKI - SZAFKA Z MIEJSCEM NA MIN 20SZT NOCNIKÓW Z PÓŁKAMI O WYMIARACH 30X30X30CM

PRZEWIJAK - MOCOWANY NA REGALE Z PÓŁKAMI NA PAMPERSY PRZWIDZIANO MIN. 20 MIEJSC NA PAMPERSY

⊞ NA PODŁODZE:
PŁYTKA CERAMICZNA GR 8MM O WYMIARACH 30x30CM
KOLOR: BEŻOWY - FUGA BIAŁA 1,5MM (jasność A1-A2)
Klasa ścieralności 4
ANTYPOŚLIZGOWOŚĆ - R 11 - kąt poślizgu 19-27°