


INWENTARYZACJA  
 ul. KRÓLOWEJ JADWIGI 52,54,54A  
 RZUT PIWNIC  
 1 : 100



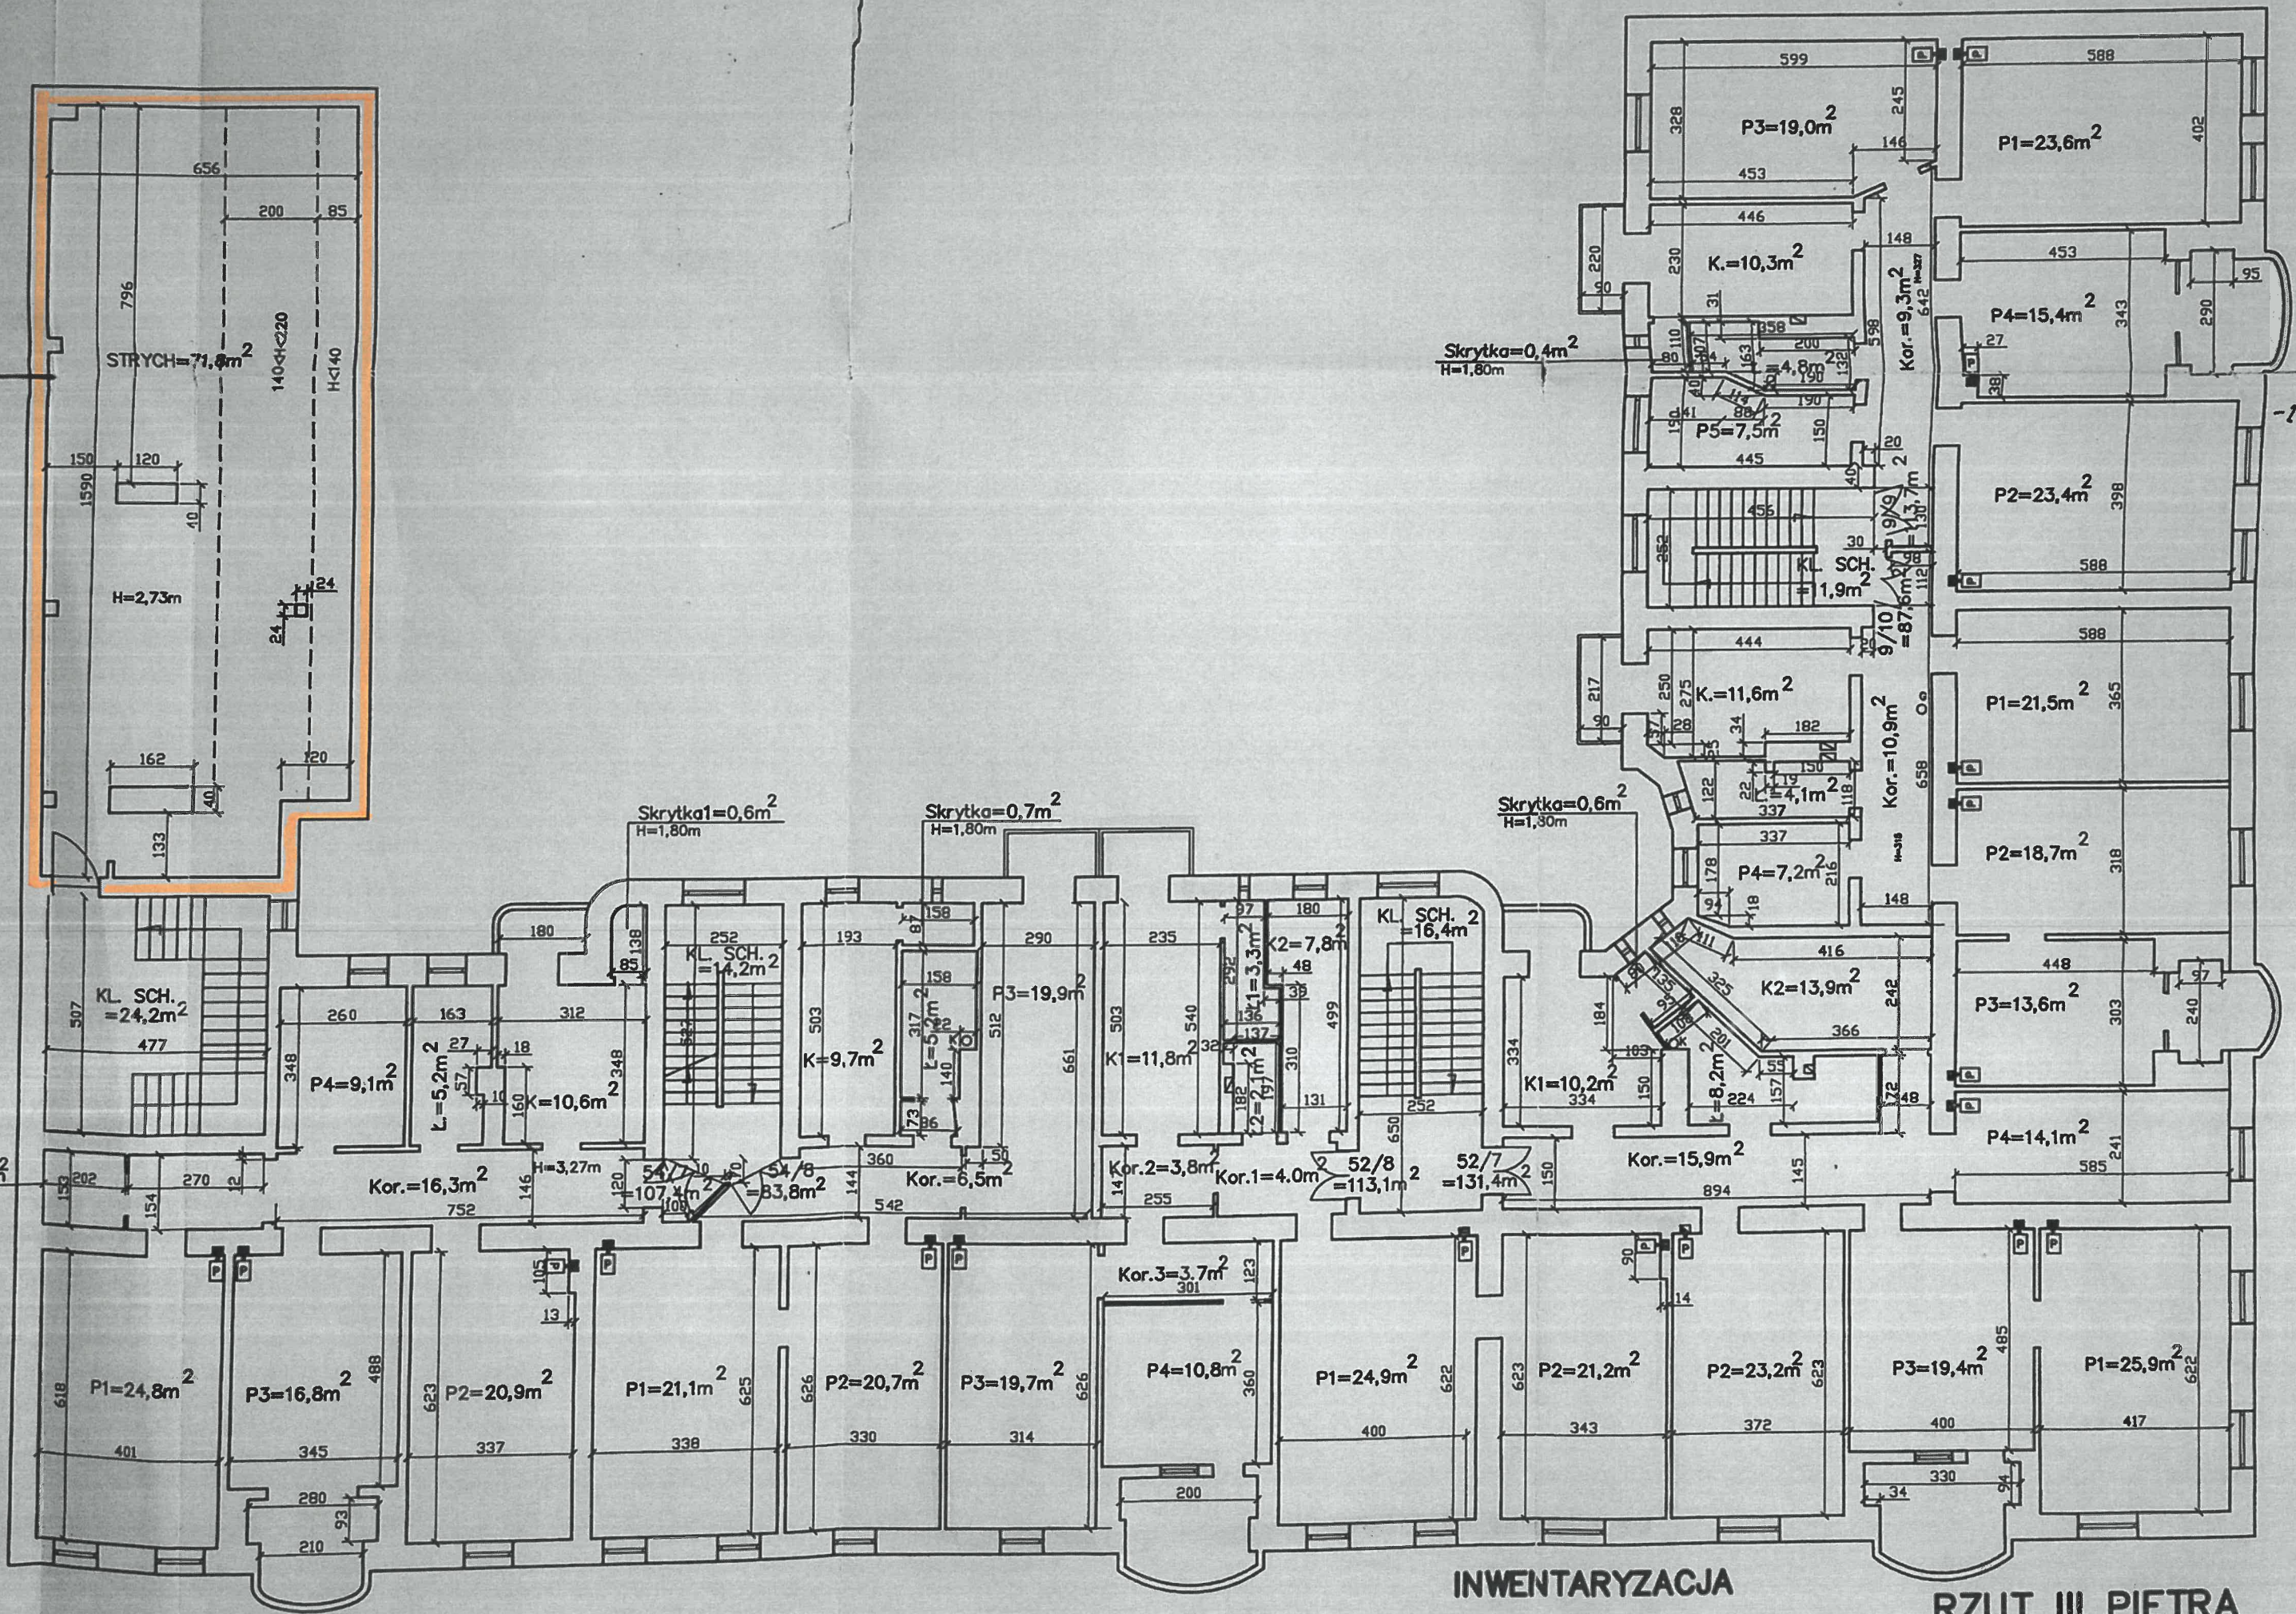

INWENTARYZACJA


ul. KRÓLOWEJ JADWIGI 52,54,54A

RZUT III PIĘTRA

1 : 100

ŁAKOWA 9



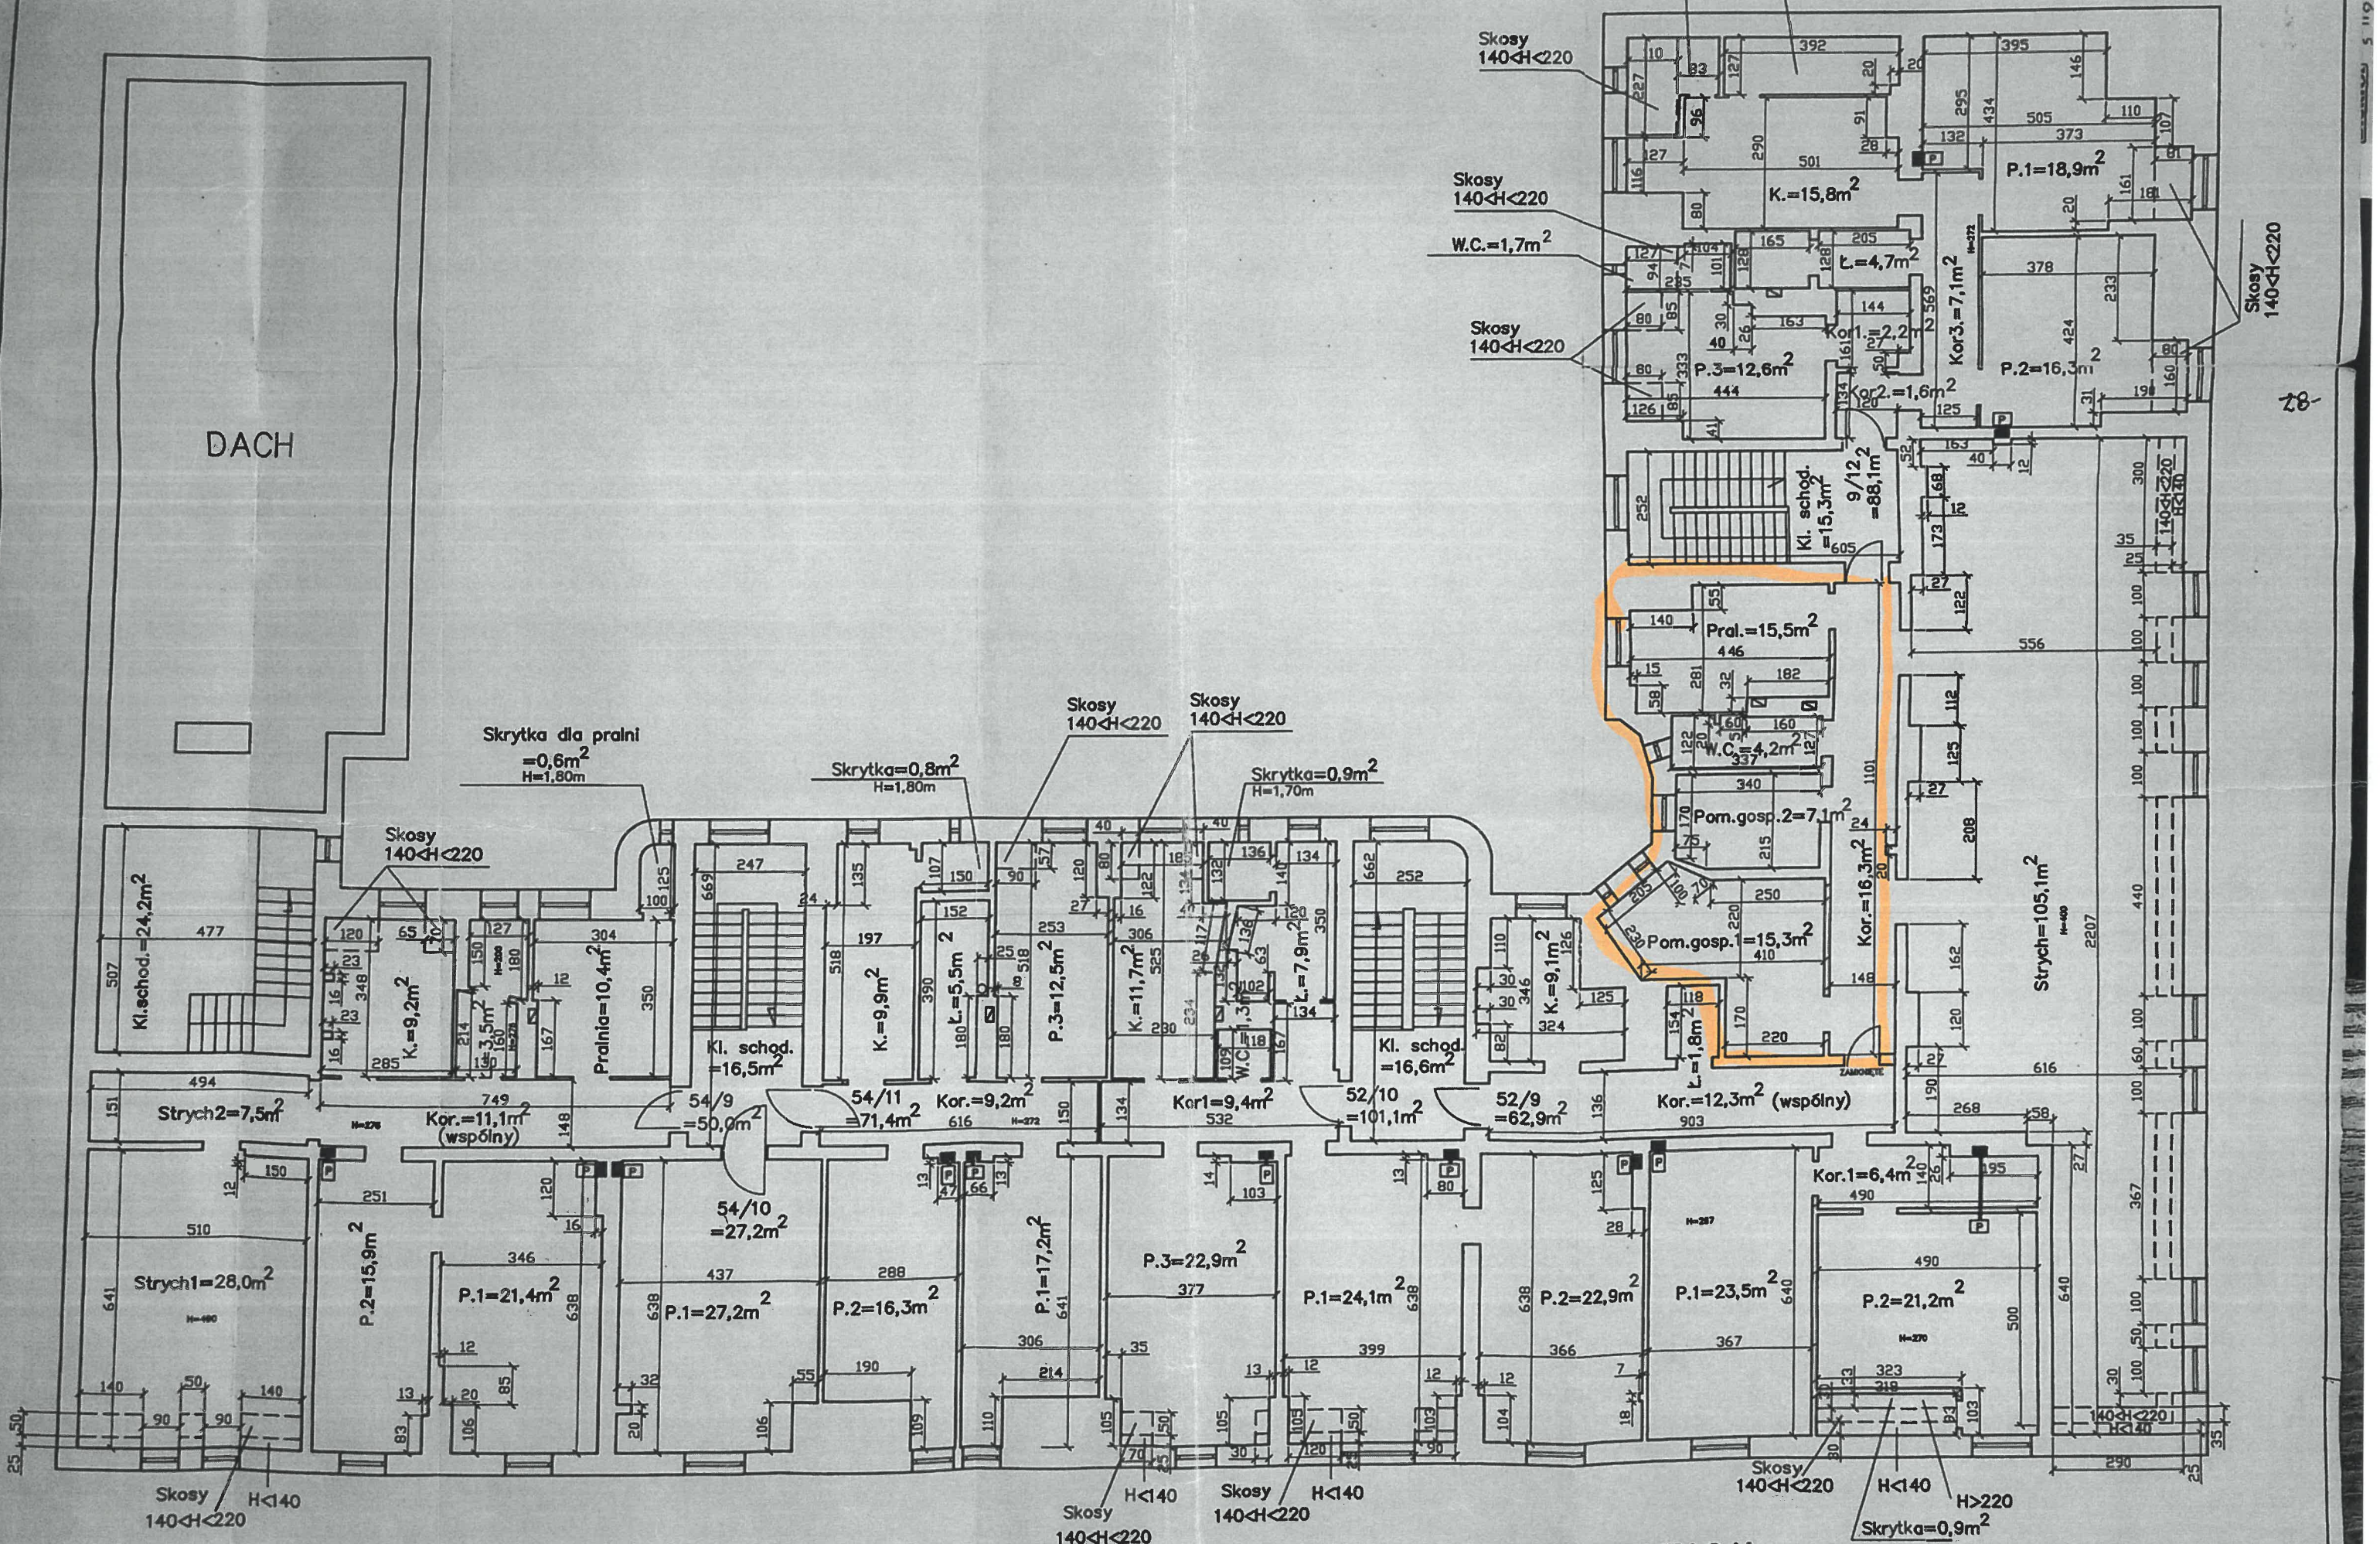

DACH

28-

INWENTARYZACJA

ul. KRÓLOWEJ JADWIGI 52,54,54A

RZUT IV PIĘTRA

1 : 100