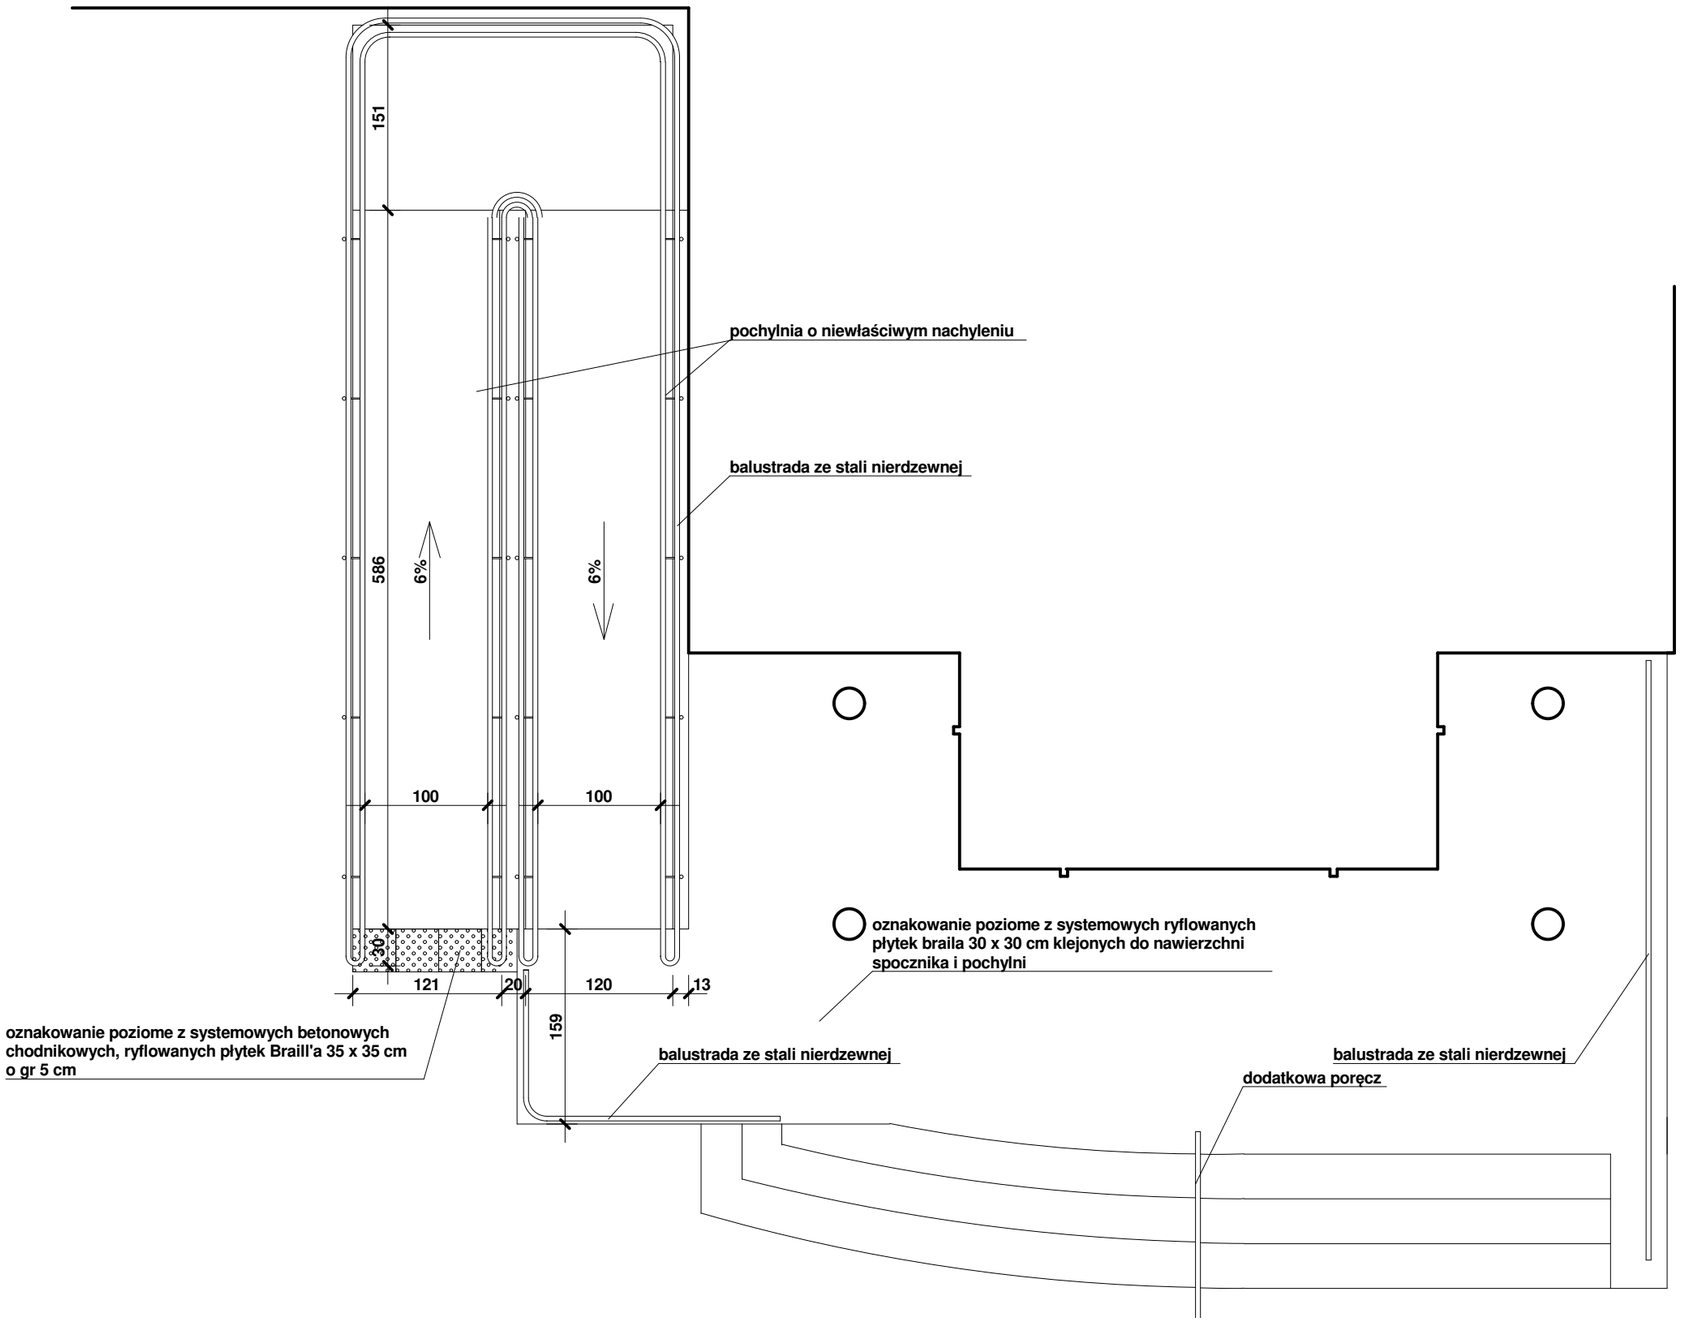

P&M projekt

**"P&M" PROJEKT mgr inż. arch. Przemysław Płowecki,
04-993 Warszawa, ul. Bysławska 82 lok. 519,
tel. kom. 602 515 411, 888 484 484, www.pmprojekt.com**

Nazwa obiektu budowlanego	**BUDYNEK URZĘDU GMINY NOWINY**		
Tytuł rysunku:	**GŁÓWNE SCHODY WEJŚCIOWE DO BUDYNKU - RZUT - STAN DOCELOWY**		
Imię i nazwisko projektanta	mgr inż. Przemysław Płowecki	Podpis projektanta	Skala rysunku: **1: 50**
Numer uprawnień budowlanych	UAN-VIII-7342/81/93		
Data sporządzenia	30 listopada 2023 r.		
Imię i nazwisko projektanta sprawdzającego	-	Podpis projektanta sprawdzajacego	Numer rys. **10**
Numer uprawnień budowlanych	-		
Data sporządzenia	-		