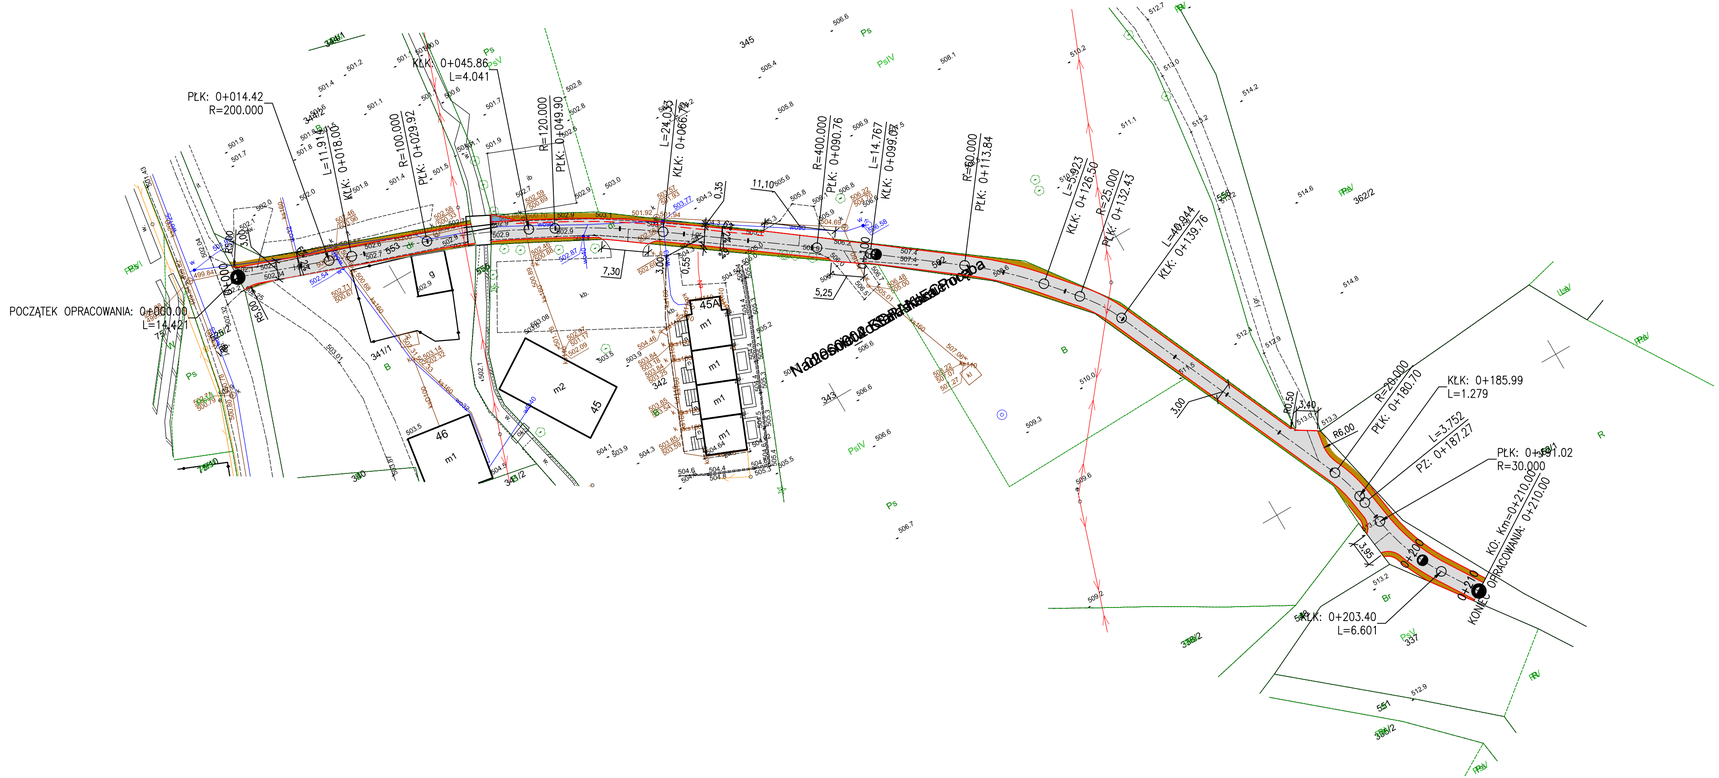

LEGENDA:	
	OPORNIK DROGOWY BETONOWY
	KRAWĘŻNIK DROGOWY NAJAZDOWY WYNIESIONY +4CM WZGLĘDEM NIWELETY
	NAWIERZCHNIA Z MIESZANKI BITUMICZNEJ
	NAWIERZCHNIA POBOCZY
	NAWIERZCHNIA Z KOSTKI BRUKOWEJ KAMIENNEJ 9/11 UKŁADANEJ NA PODBUDOWIE Z BETONU
	GRANICE DZIAŁEK
	GRANICA OPRACOWANIA

PROMAX 58-500 Jelenia Góra, ul. Poziomkowa 10
tel.: 602 53 89 34 --- e-mail: promax.mw@gmail.com

Inwestor:	Gmina Stara Kamienica 58–512 Stara Kamienica; ul. Kamienicka 11
Obiekt:	Przebudowa drogi dojazdowej do gruntów rolnych na działkach nr 553 i 562 w m. Kopaniec gm. Stara Kamienica
Faza projektu:	Dokumentacja Techniczna
Branża:	DROGOWA
Tresc rysunku:	Projekt Zagospodarowania Terenu – DR WEWN NR 1

Projektant:	mgr inż. Czesław Wandzel	Upr. bud. Nr 982/82 spec. konstr. – bud.	
	Imie, Nazwisko:	Numer uprawnień:	Podpis:

Nr projektu/egz.:	Data:	Format rysunku:	Skala:	Nr rysunku:
	04.2024 r.	–	1:500	1

Rozpowszechnianie i powielanie niniejszej dokumentacji bez zgody posiadacza praw autorskich jest zabronione, Dz.U.24/1994, poz.83, ART 115–118.