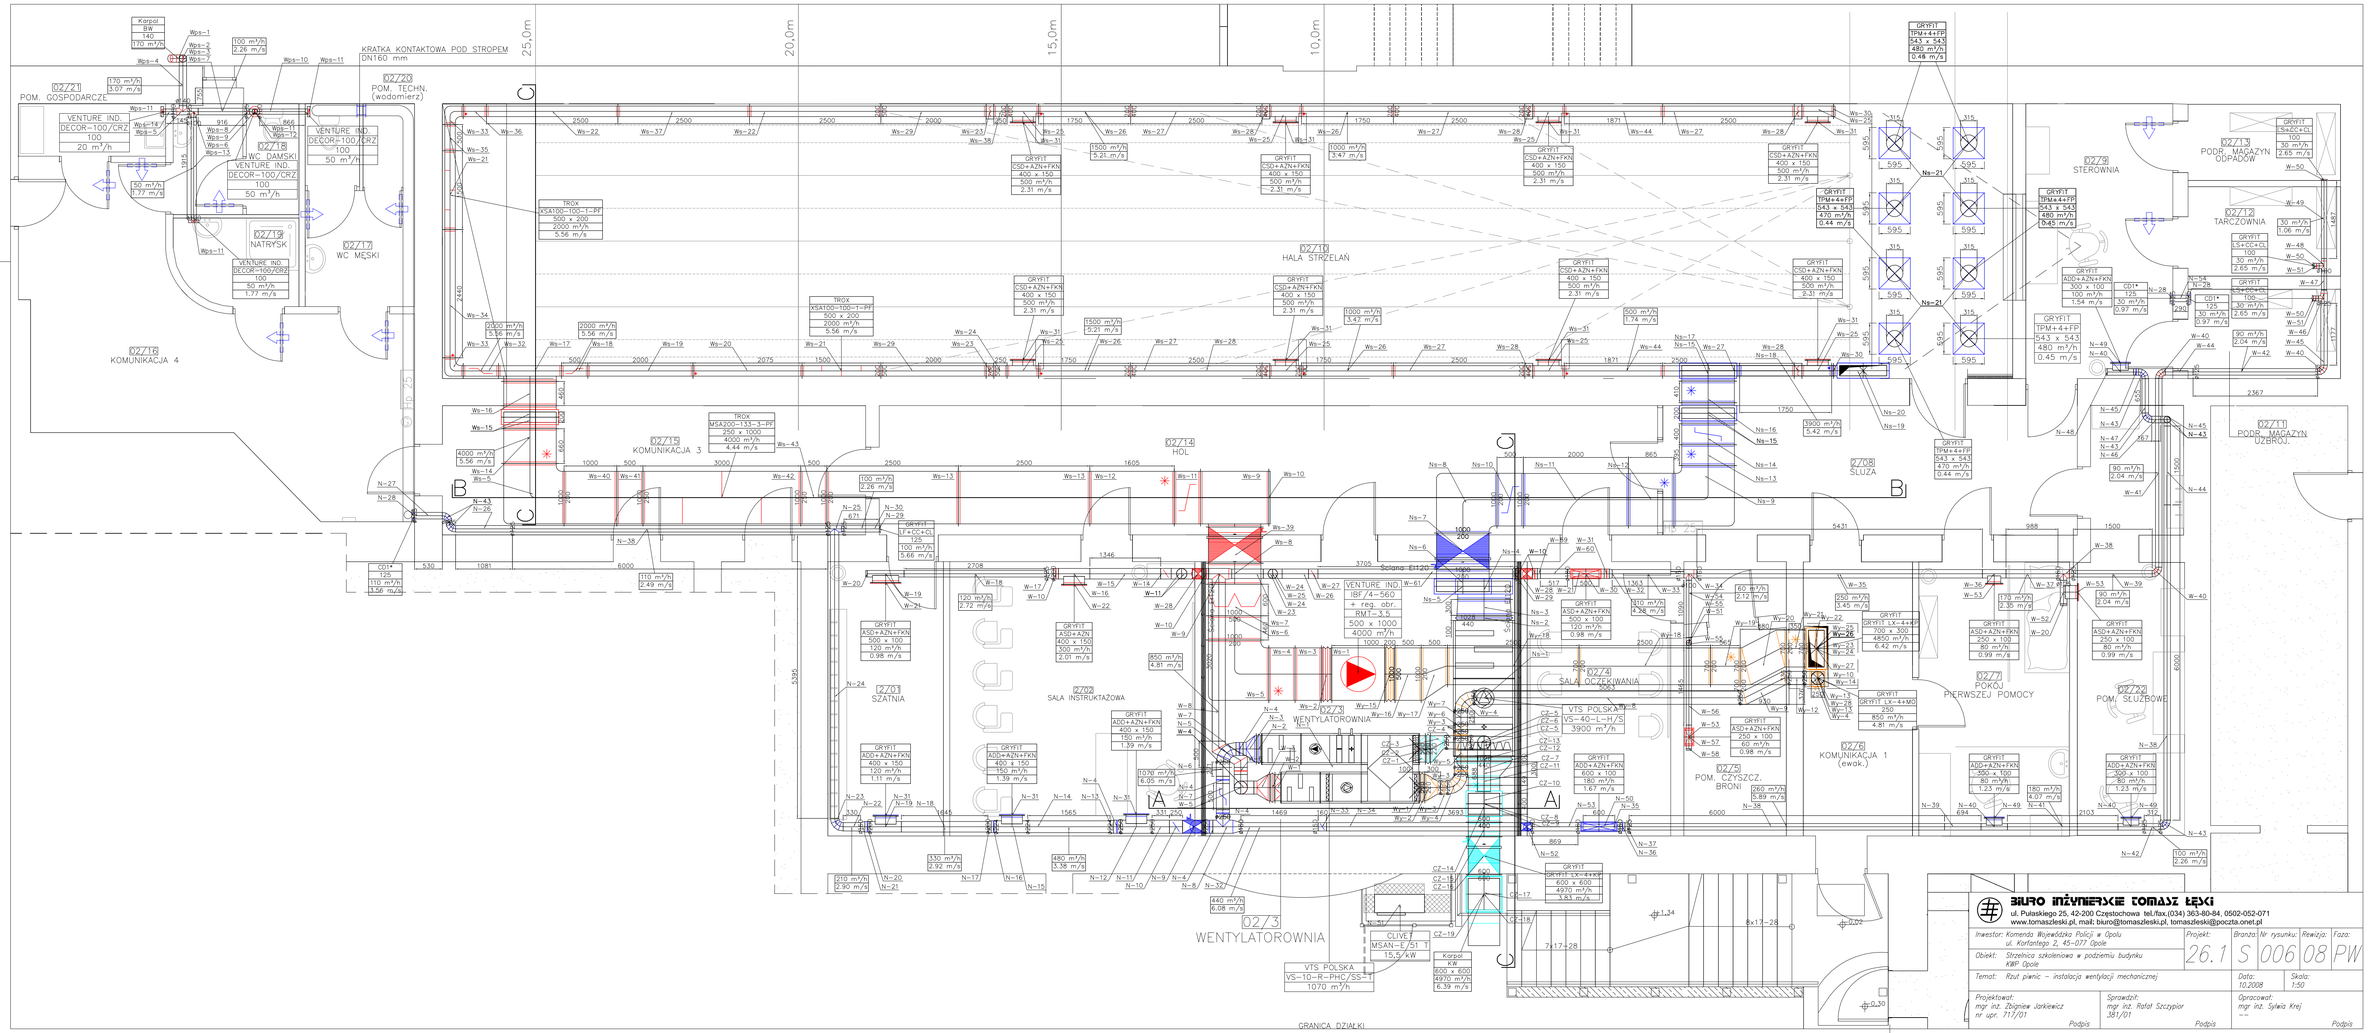

BIURO INŻYNIERSKIE TOMASZ ŁĘKI
ul. Pułaskiego 25, 42-200 Częstochowa tel./fax.(034) 363-80-84, 0502-052-071
www.tomaszleski.pl, mail: biuro@tomaszleski.pl, tomaszleski@poczta.onet.pl

Inwestor: Komenda Wojewódzka Policji w Opolu – ul. Kortalego 2, 45-077 Opole	Projekt: 26.1	Branża: S	Nr rysunku: 006	Rewizja: 08	Faza: PW
Obiekt: Strzelnica szkoleniowa w podziemiu budynku KWP Opole					
Temat: Rzut piwnic – instalacja wentylacji mechanicznej	Data: 10.2008	Skala: 1:50			
Projektował: mgr inż. Zbigniew Jarkiewicz nr upr. 717/01 Podpis	Sprawdził: mgr inż. Rafał Szczypior 381/01 Podpis	Opracował: mgr inż. Sylwia Krej – – Podpis			