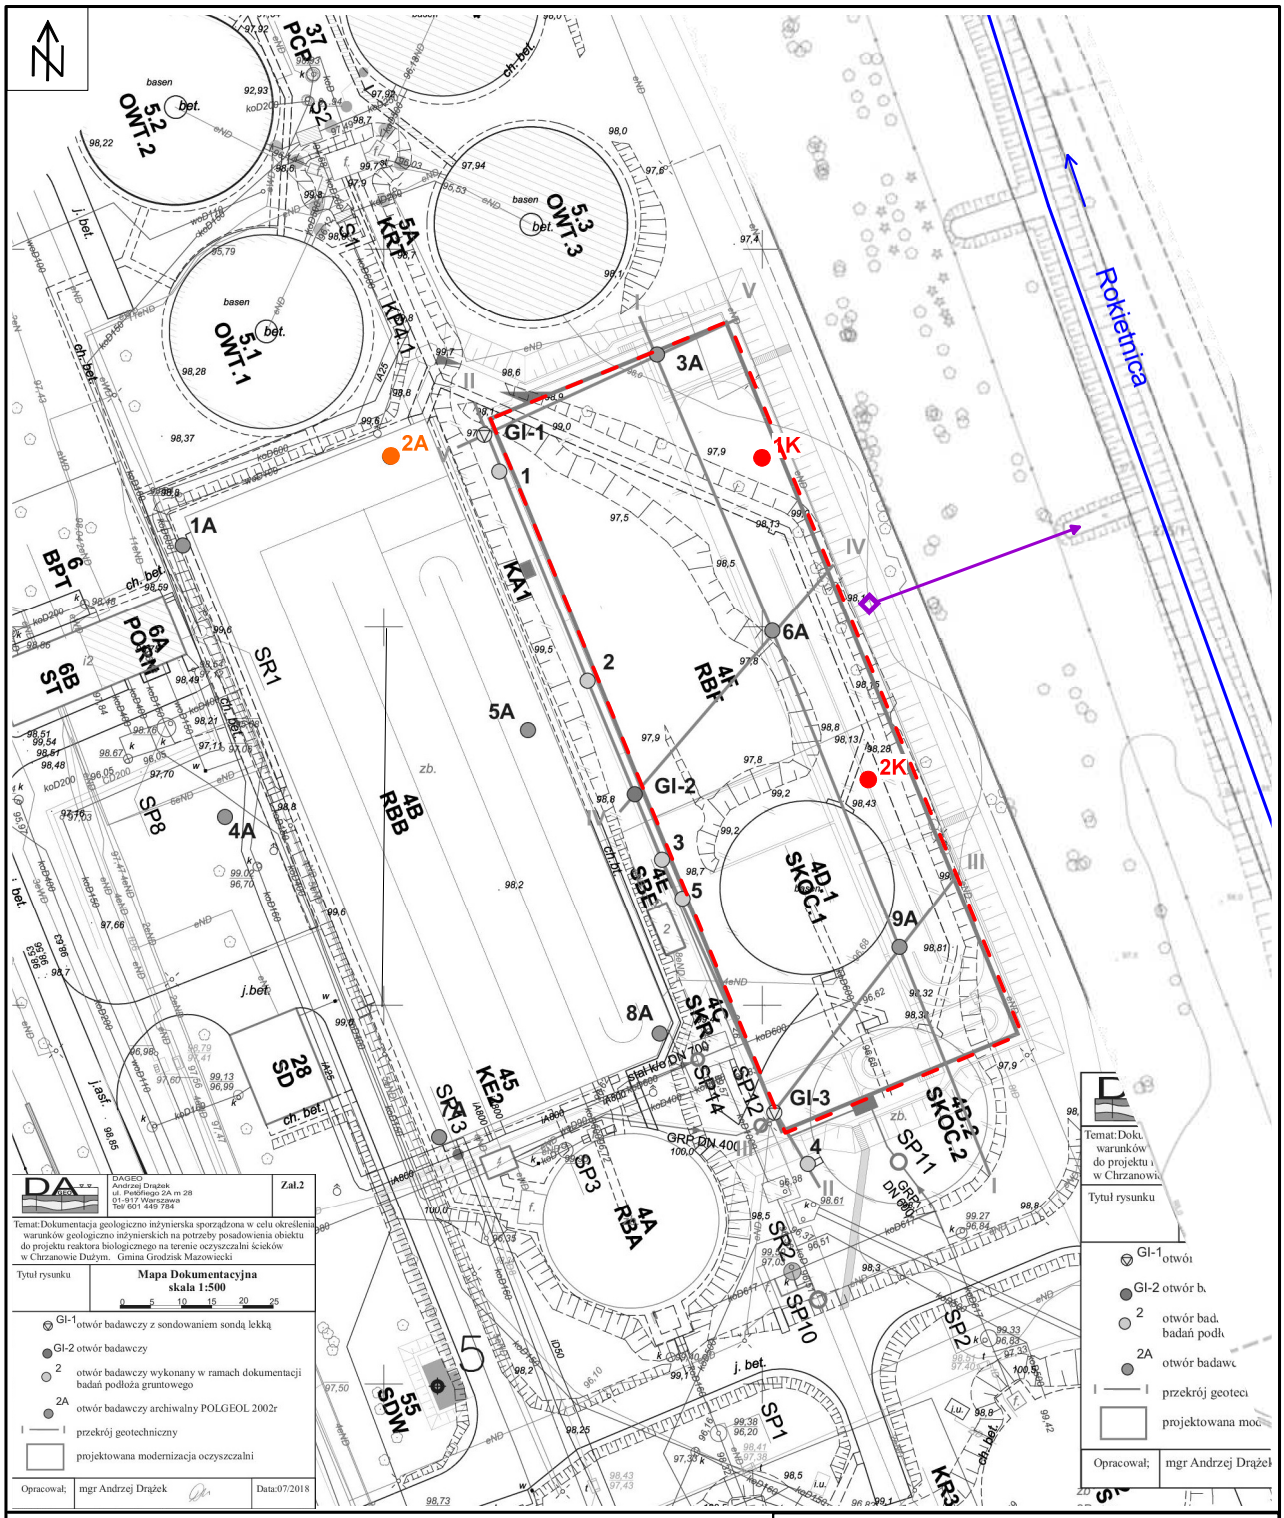

OBJAŚNIENIA:

- obrys projektowanej płyty fundamentowej
- linia rurociągu zrzutowego
- 2A - archiwalny otwór geologiczny 2A
- 1K - proponowana lokalizacja otworu kontrolnego 1K
- studnia zbiorcza / osadnik

HYDROMAX MAREK GRZESZKIEWICZ

HYDROMAX

ul. Nowosielecka 14a lok. 14 00-466 Warszawa
tel. 604 460 464 | hydromax.biuro@wp.pl

Inwestor:	Zakład Wodociągów i Kanalizacji Sp. z o.o. ul. Cegielniana 4, 05-825 Grodzisk Mazowiecki
Zamawiający:	Przedsiębiorstwo Projektowo-Usługowe PROJ-EKO Sp. z o.o. ul. Okrzei 18, 64-920 Piła
Rodzaj opracowania:	Projekt wykonawczy odwodnienia budowlanego

Zał. 2.0 - Mapa dokumentacyjna
skala 1:1000
wykonał: M.Ociepka, 10.2018

017_POB_OSGM