



DACH  
POZA ZAKRES  
OPRACOWANIA

ZAKRES OPRACOWANIA  
ul. H. Kołłątaja 9

ZDJĘCIE NR 1



ZDJĘCIE NR 2




ZDJĘCIE NR 3




ZDJĘCIE NR 4



ZDJĘCIE NR 5

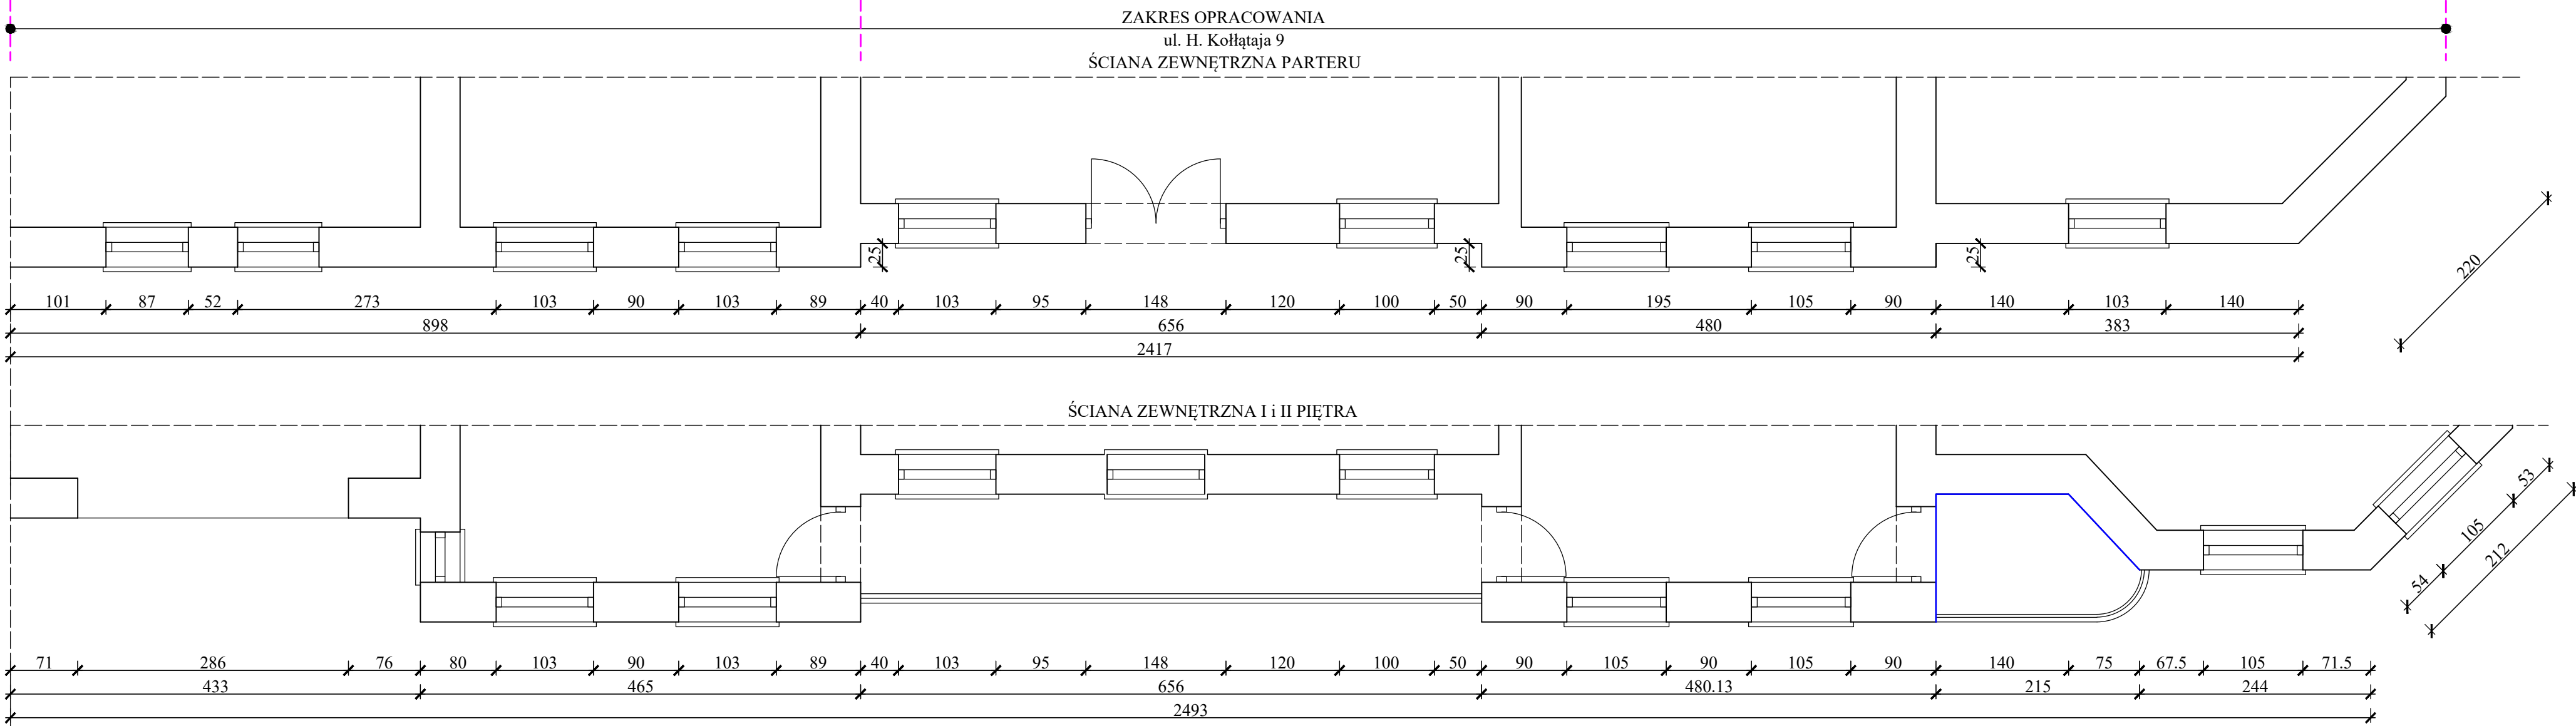

 <b>MICHAŁ TYSZA</b> PRACOWNIA PROJEKTOWA KONSTRUKCJE BUDOWLANE tel: 660-882-601 / www.tysza.pl			
Tytuł rysunku: <b>ELEWACJA FRONTOWA - ZACHODNIA INWENTARYZACJA</b>			
Nazwa obiektu budowlanego: <b>BUDYNEK MIESZKALNY WIELORODZINNY (nr ewidencyjny 821, 1145)</b>			
Adres obiektu budowlanego: <b>ul. H. Kołłątaja 9, ul. M. Konopnickiej 17, 76 - 200 Słupsk dz. nr ewid. 860/4, 860/8 obręb ewid. 6, jednostka ewid. Miasto Słupsk</b>			
Inwestor: <b>Wspólnota Mieszkaniowa "H. Kołłątaja 9" ul. H. Kołłątaja 9, 76 - 200 Słupsk</b>			
Projektant Konstrukcja:	mgr inż. Michał Tysza uprawnienia nr POM/0212/PWOK/07 Specjalność konstrukcyjno-budowlana		
Date: listopad 2021 r.	SKALA 1:50	BRANŻA INWENTARYZACJA	NR RYS <b>11</b> NR STRONY .....