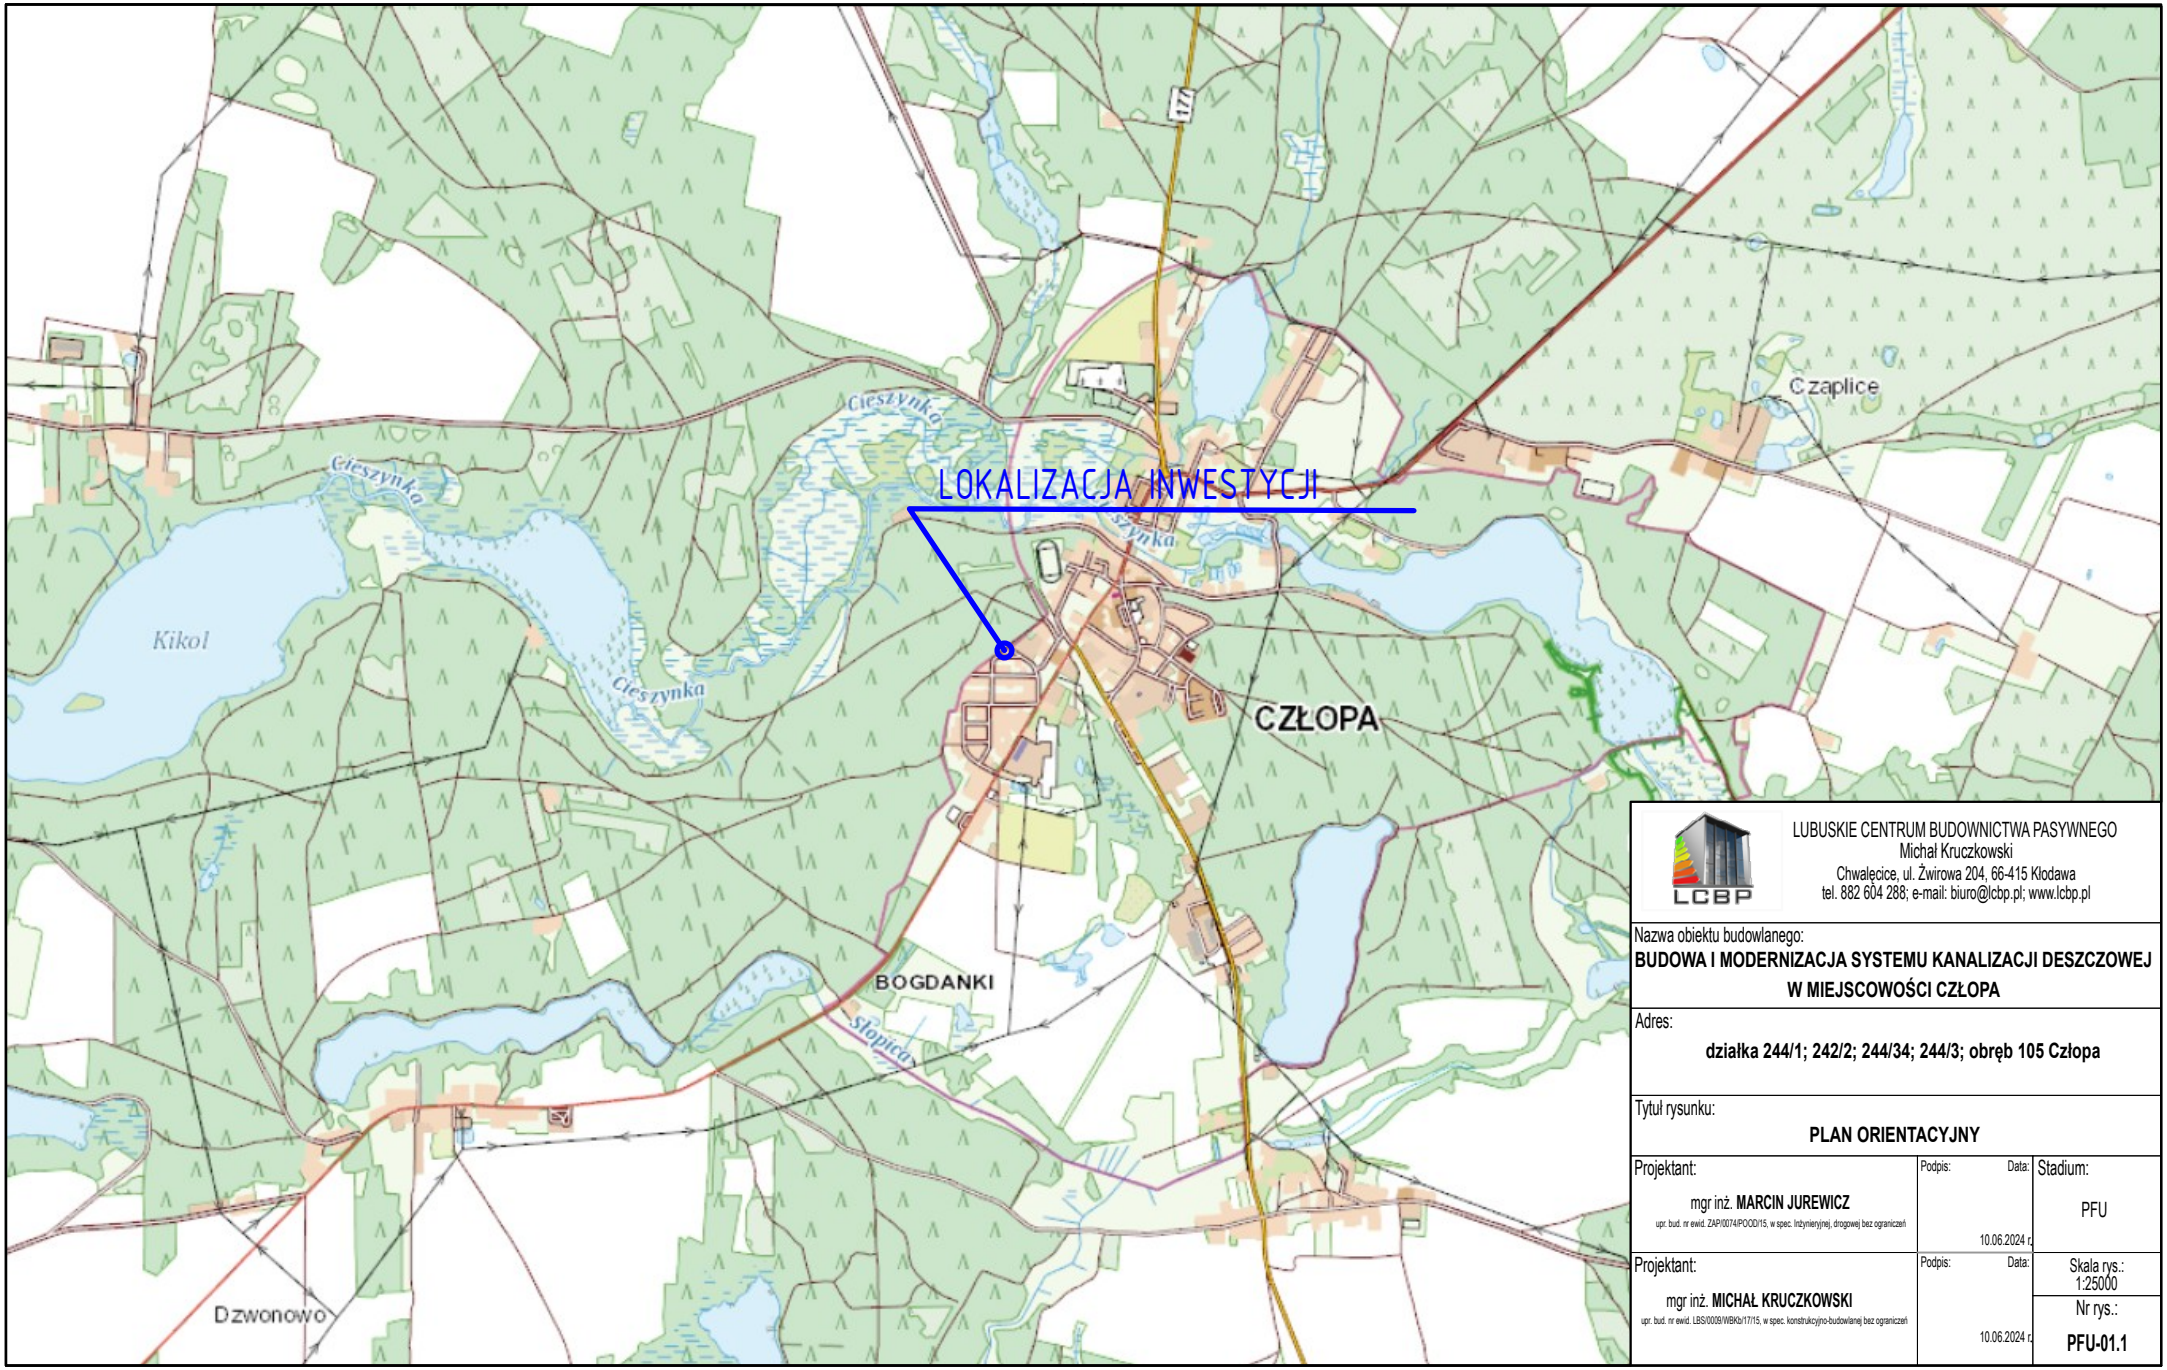

LUBUSKIE CENTRUM BUDOWNICTWA PASYWNEGO
Michał Kruczkowski
Chwalęcice, ul. Żwirowa 204, 66-415 Kłodawa
tel. 882 604 288; e-mail: biuro@lcbp.pl; www.lcbp.pl

Nazwa obiektu budowlanego:

BUDOWA I MODERNIZACJA SYSTEMU KANALIZACJI DESZCZOWEJ W MIEJSCOWOŚCI CZŁOPA

Adres:

działka 244/1; 242/2; 244/34; 244/3; obręb 105 Człopa

Tytuł rysunku:

PLAN ORIENTACYJNY

Projektant: mgr inż. **MARCIN JUREWICZ** upr. bud. nr ewid. ZAP/0074/POOD/15, w spec. inżynieryjnej, drogowej bez ograniczeń	Podpis: Data: 10.06.2024 r.	Stadium: PFU
Projektant: mgr inż. **MICHAŁ KRUCZKOWSKI** upr. bud. nr ewid. LBS/0009/WBKb/17/15, w spec. konstrukcyjno-budowlanej bez ograniczeń	Podpis: Data: 10.06.2024 r.	Skala rys.: 1:25000 Nr rys.: **PFU-01.1**