


Elewacja południowa

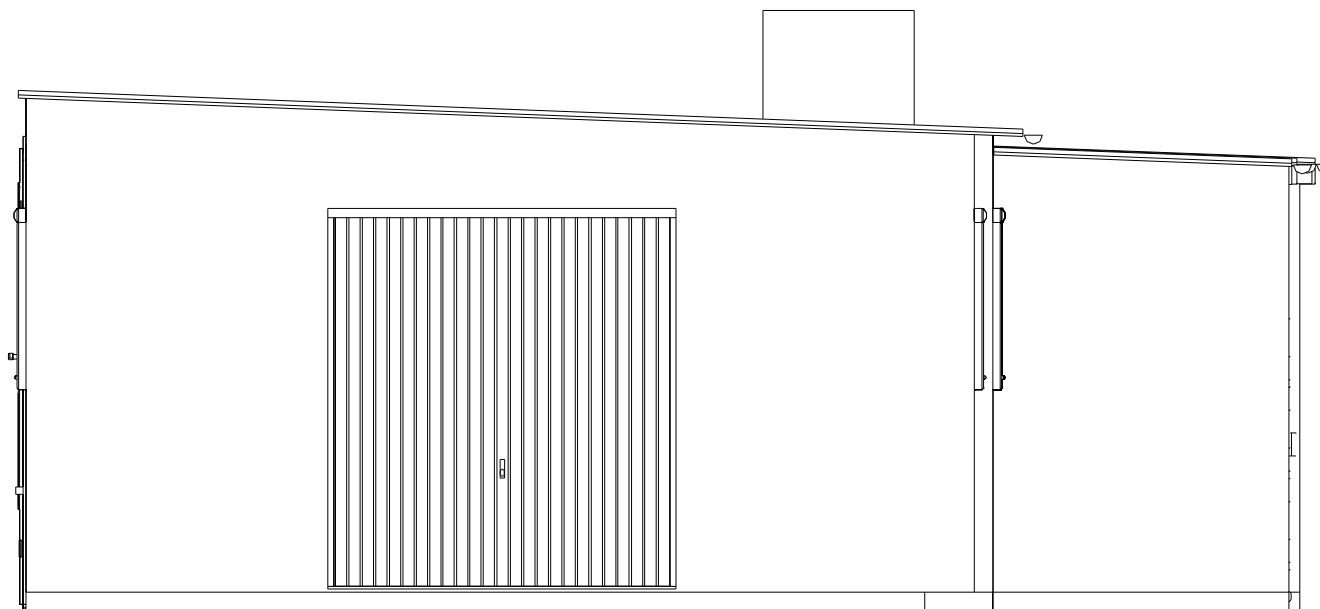

pdfMachine - is a pdf writer that produces quality PDF files with ease!

Get yours now!

"Thank you very much! I can use Acrobat Distiller or the Acrobat PDFWriter but I consider your product a lot easier to use and much preferable to Adobe's" A.Sarras - USA

| | | | |
|--------------|--|-------|--------------------------------|
| Projekt: | BUDYNEK WARSZTATOWY Turystyczna | | |
| Inwestor: | Nadleśnictwo Augustów Augustów ul. Turystyczna 19 | | |
| Architekt: | Usł. Projekt. Koszt. I Nadzór Budowl-Wacław Filipow | | |
| Nazwa pliku: | Elewacja wschodnia | | |
| Skala: | 1 : 50 | Data: | 2023-09-15 Elewacja południowa |