

PLAC I BUDYNKI WARSZTATOWY I MAGAZYN GŁÓWNY NADLEŚNICTWA AUGUSTÓW

LEGENDA:


1. Budynek warsztatowy przeznaczony
do remontu

2. Budynek magazynowy przeznaczony
do remontu

3. Przybudówki do rozbiórki



Ul. Turystyczna 19
16-300 Augustów

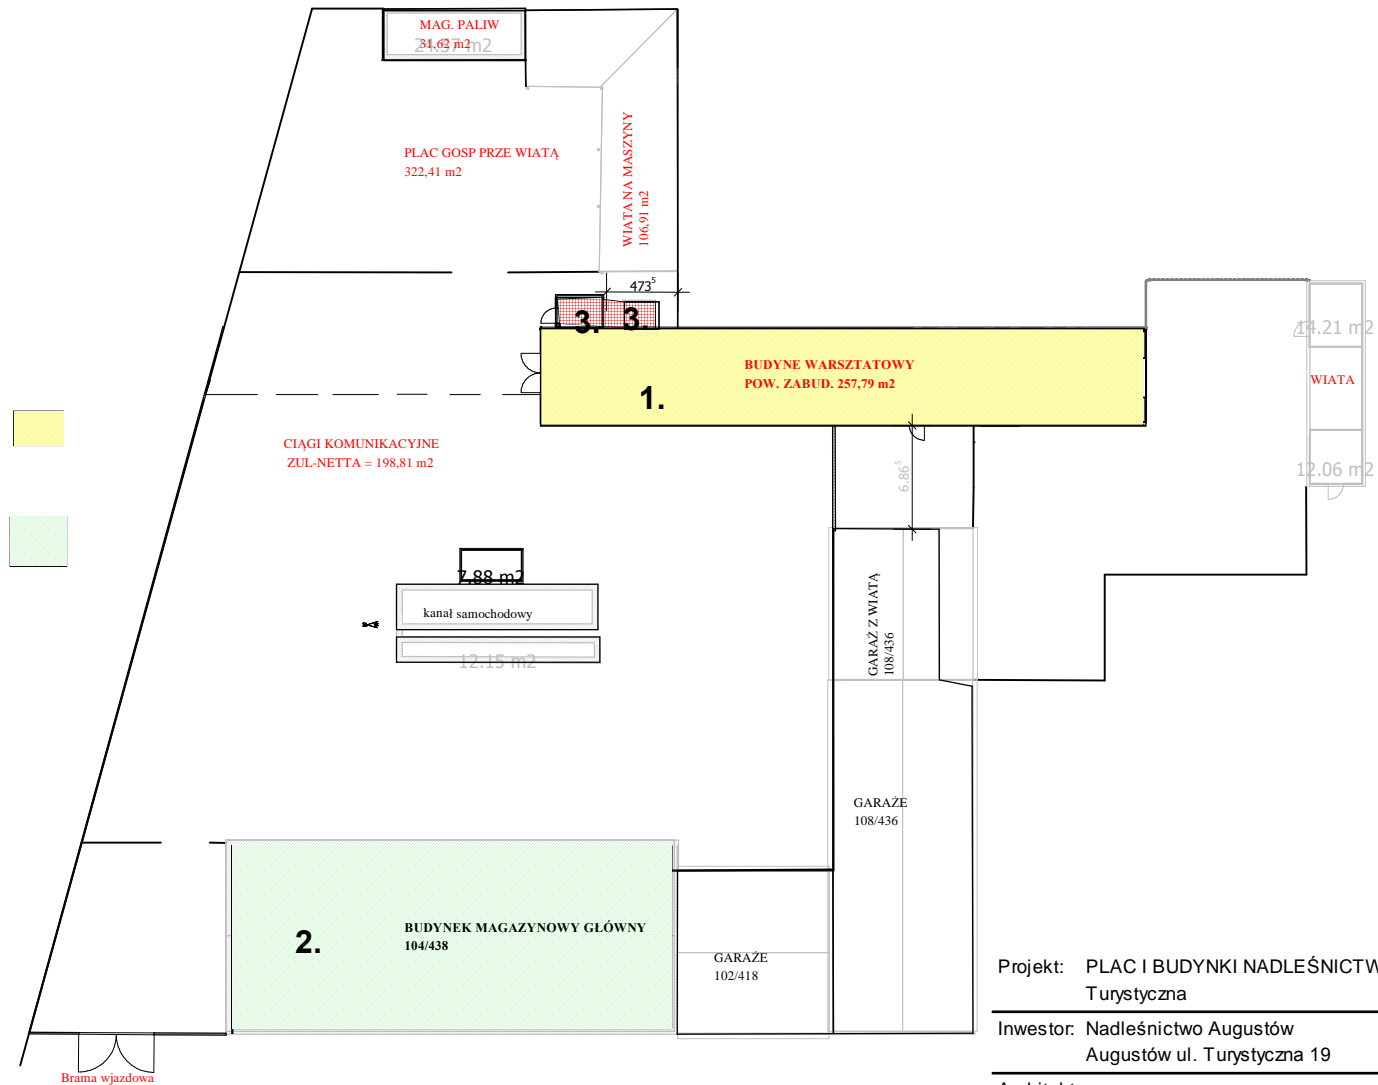

Projekt: PLAC I BUDYNKI NADLEŚNICTWA AUGUSTÓW
Turystyczna

Inwestor: Nadleśnictwo Augustów
Augustów ul. Turystyczna 19

Architekt:
Wacław Filipow

Nazwa pliku: ZAGOSPODAROWANIE TERENU

Skala: 1 : 500 | Data: 2023-10-10 | Parter

pdfMachine - is a pdf writer that produces quality PDF files with ease!

Get yours now!

"Thank you very much! I can use Acrobat Distiller or the Acrobat PDFWriter but I consider your product a lot easier to use and much preferable to Adobe's" A.Sarras - USA