


## Rzut poziomy wieżby dachowej

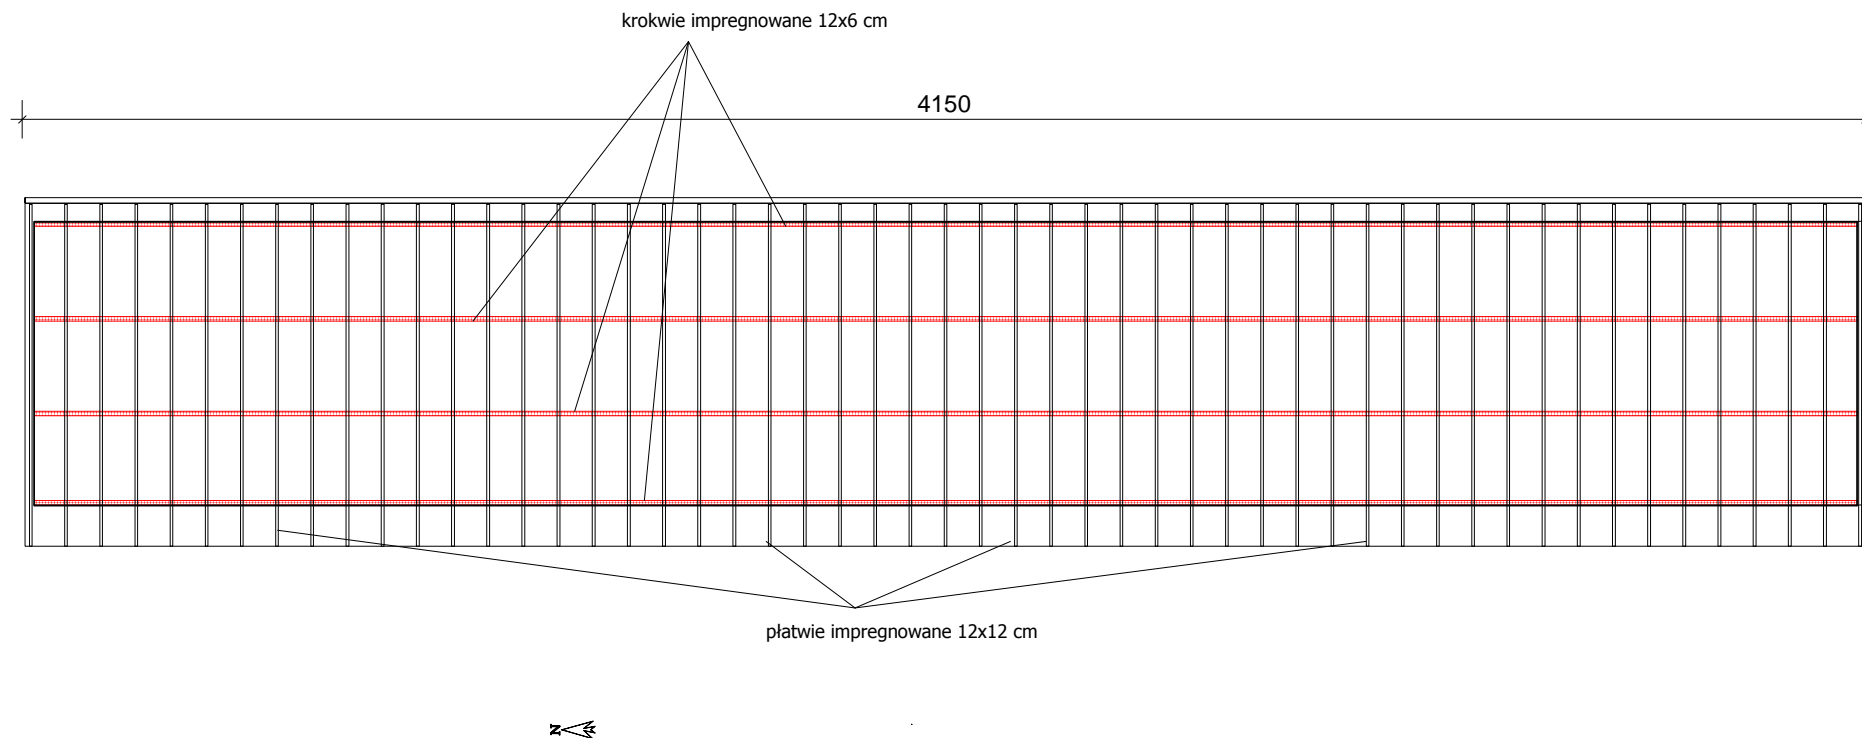

Projekt:	BUDYNEK WARSZTATOWY Turystyczna		
Inwestor:	Nadleśnictwo Augustów Augustów ul. Turystyczna 19		
Architekt:	Wacław Filipow		
Nazwa pliku: Rzut poziomy więzby dachowej			
Skala:	1 : 170	Data:	2023-09-15
			Parter

**pdfMachine**

**A pdf writer that produces quality PDF files with ease!**

Produce quality PDF files in seconds and preserve the integrity of your original documents. Compatible across nearly all Windows platforms, if you can print from a windows application you can use pdfMachine.

Get yours now!