

**UCHWAŁA NR S.0007.018.2024
RADY MIEJSKIEJ W RADLINIE**

z dnia 26 marca 2024 r.

w sprawie przystąpienia do zmiany miejscowego planu zagospodarowaniu przestrzennego miasta Radlin

Na podstawie art. 18 ust. 2 pkt 5 ustawy z dnia 8 marca 1990 r. o samorządzie gminnym (Dz.U. z 2023 r. poz. 40 z późn. zm.), art. 95 ust. 3 ustawy z dnia 9 czerwca 2011 r. Prawo geologiczne i górnicze (Dz.U. z 2023 r. poz. 633 z późn. zm.) oraz art.14 ust. 1 i 2 ustawy z dnia 27 marca 2003 r. o planowaniu i zagospodarowaniu przestrzennym (Dz.U. z 2023 r. poz. 977 z późn. zm.)

**Rada Miejska w Radlinie
Uchwała, co następuje:**

§ 1. Przystępuje się do sporządzenia zmiany:

- 1) Miejscowego planu zagospodarowania przestrzennego przyjętego Uchwałą Nr BRM.0007.058.2013 Rady Miejskiej w Radlinie z dnia 27 sierpnia 2013 r., okolice ulicy Józefa Rymera oraz ulicy Głóżyńskiej,
- 2) Miejscowego planu zagospodarowania przestrzennego przyjętego Uchwałą Nr BRM.0007.059.2013 Rady Miejskiej w Radlinie z dnia 27 sierpnia 2013 r., okolice ulicy Józefa Rymera oraz ulicy Głóżyńskiej.

§ 2. Granice obszaru objętego zmianą określa Załącznik graficzny nr 1 do niniejszej uchwały.

§ 3. Uchyła się uchwałę Nr S.0007.009.2024 z dnia 27.02.2024 r. w sprawie przystąpienia do zmiany miejscowego planu zagospodarowaniu przestrzennego miasta Radlin.

§ 4. Wykonanie uchwały powierza się Burmistrzowi Miasta Radlin.



§ 5. Uchwała wchodzi w życie z dniem podjęcia.

Przewodnicząca Rady
Miejskiej w Radlinie

mgr Gabriela Chromik

Legenda

- Granica Radlina
- Obszar zmienianego planu
- Granica planów

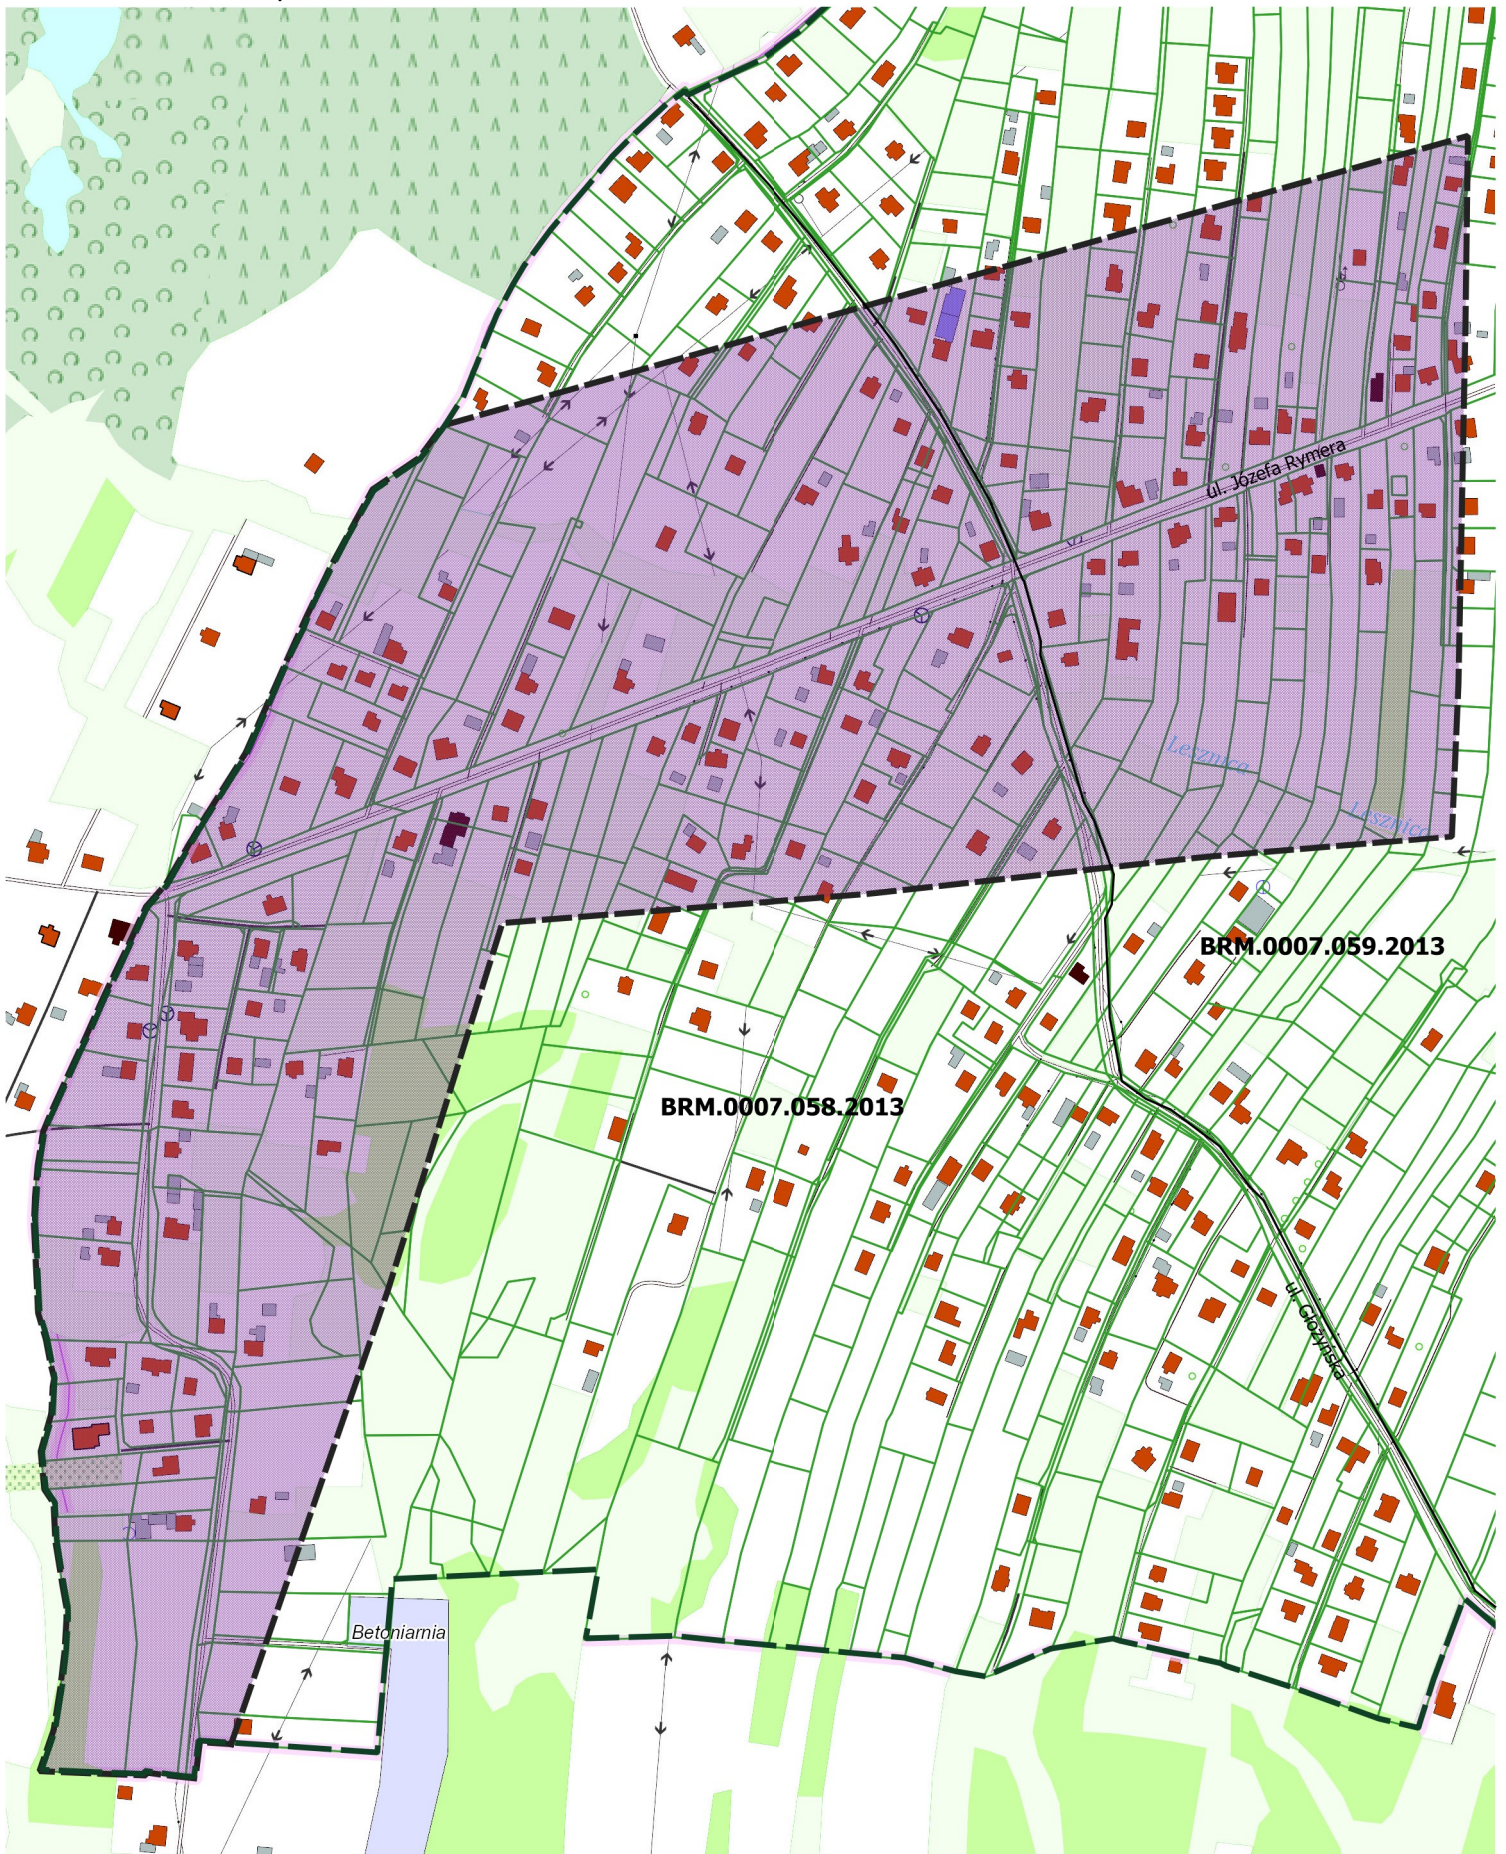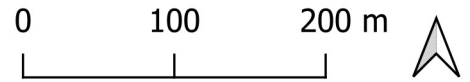

1:5 000