


Remont drogi gminnej w m. HŁUDNO dz. nr 2953, 2980

PRZEKRÓJ POPRZECZNY SKALA 1:50

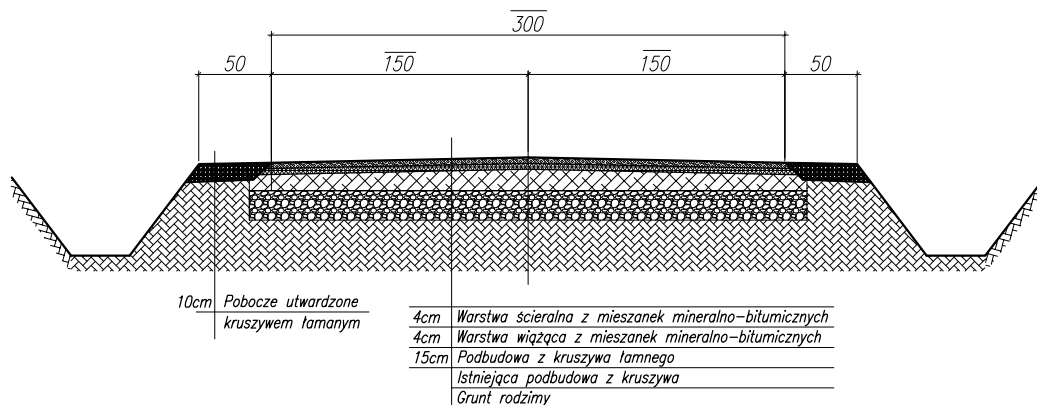

PRZEBUDOWA DROGI GMINNEJ
w m. HŁUDNO DZ. nr. 2953, 2980

INWESTOR :

GMINA NOZDRZEC

OPRACOWAŁ:

mgr inż. GRZEGORZ LIBOWICZ

Data:
10.01.2023

Rys nr:
2

Skala:
1:50