


# SCHEMAT ROZMIESZCZENIA PODSTAWOWYCH URZĄDZEŃ

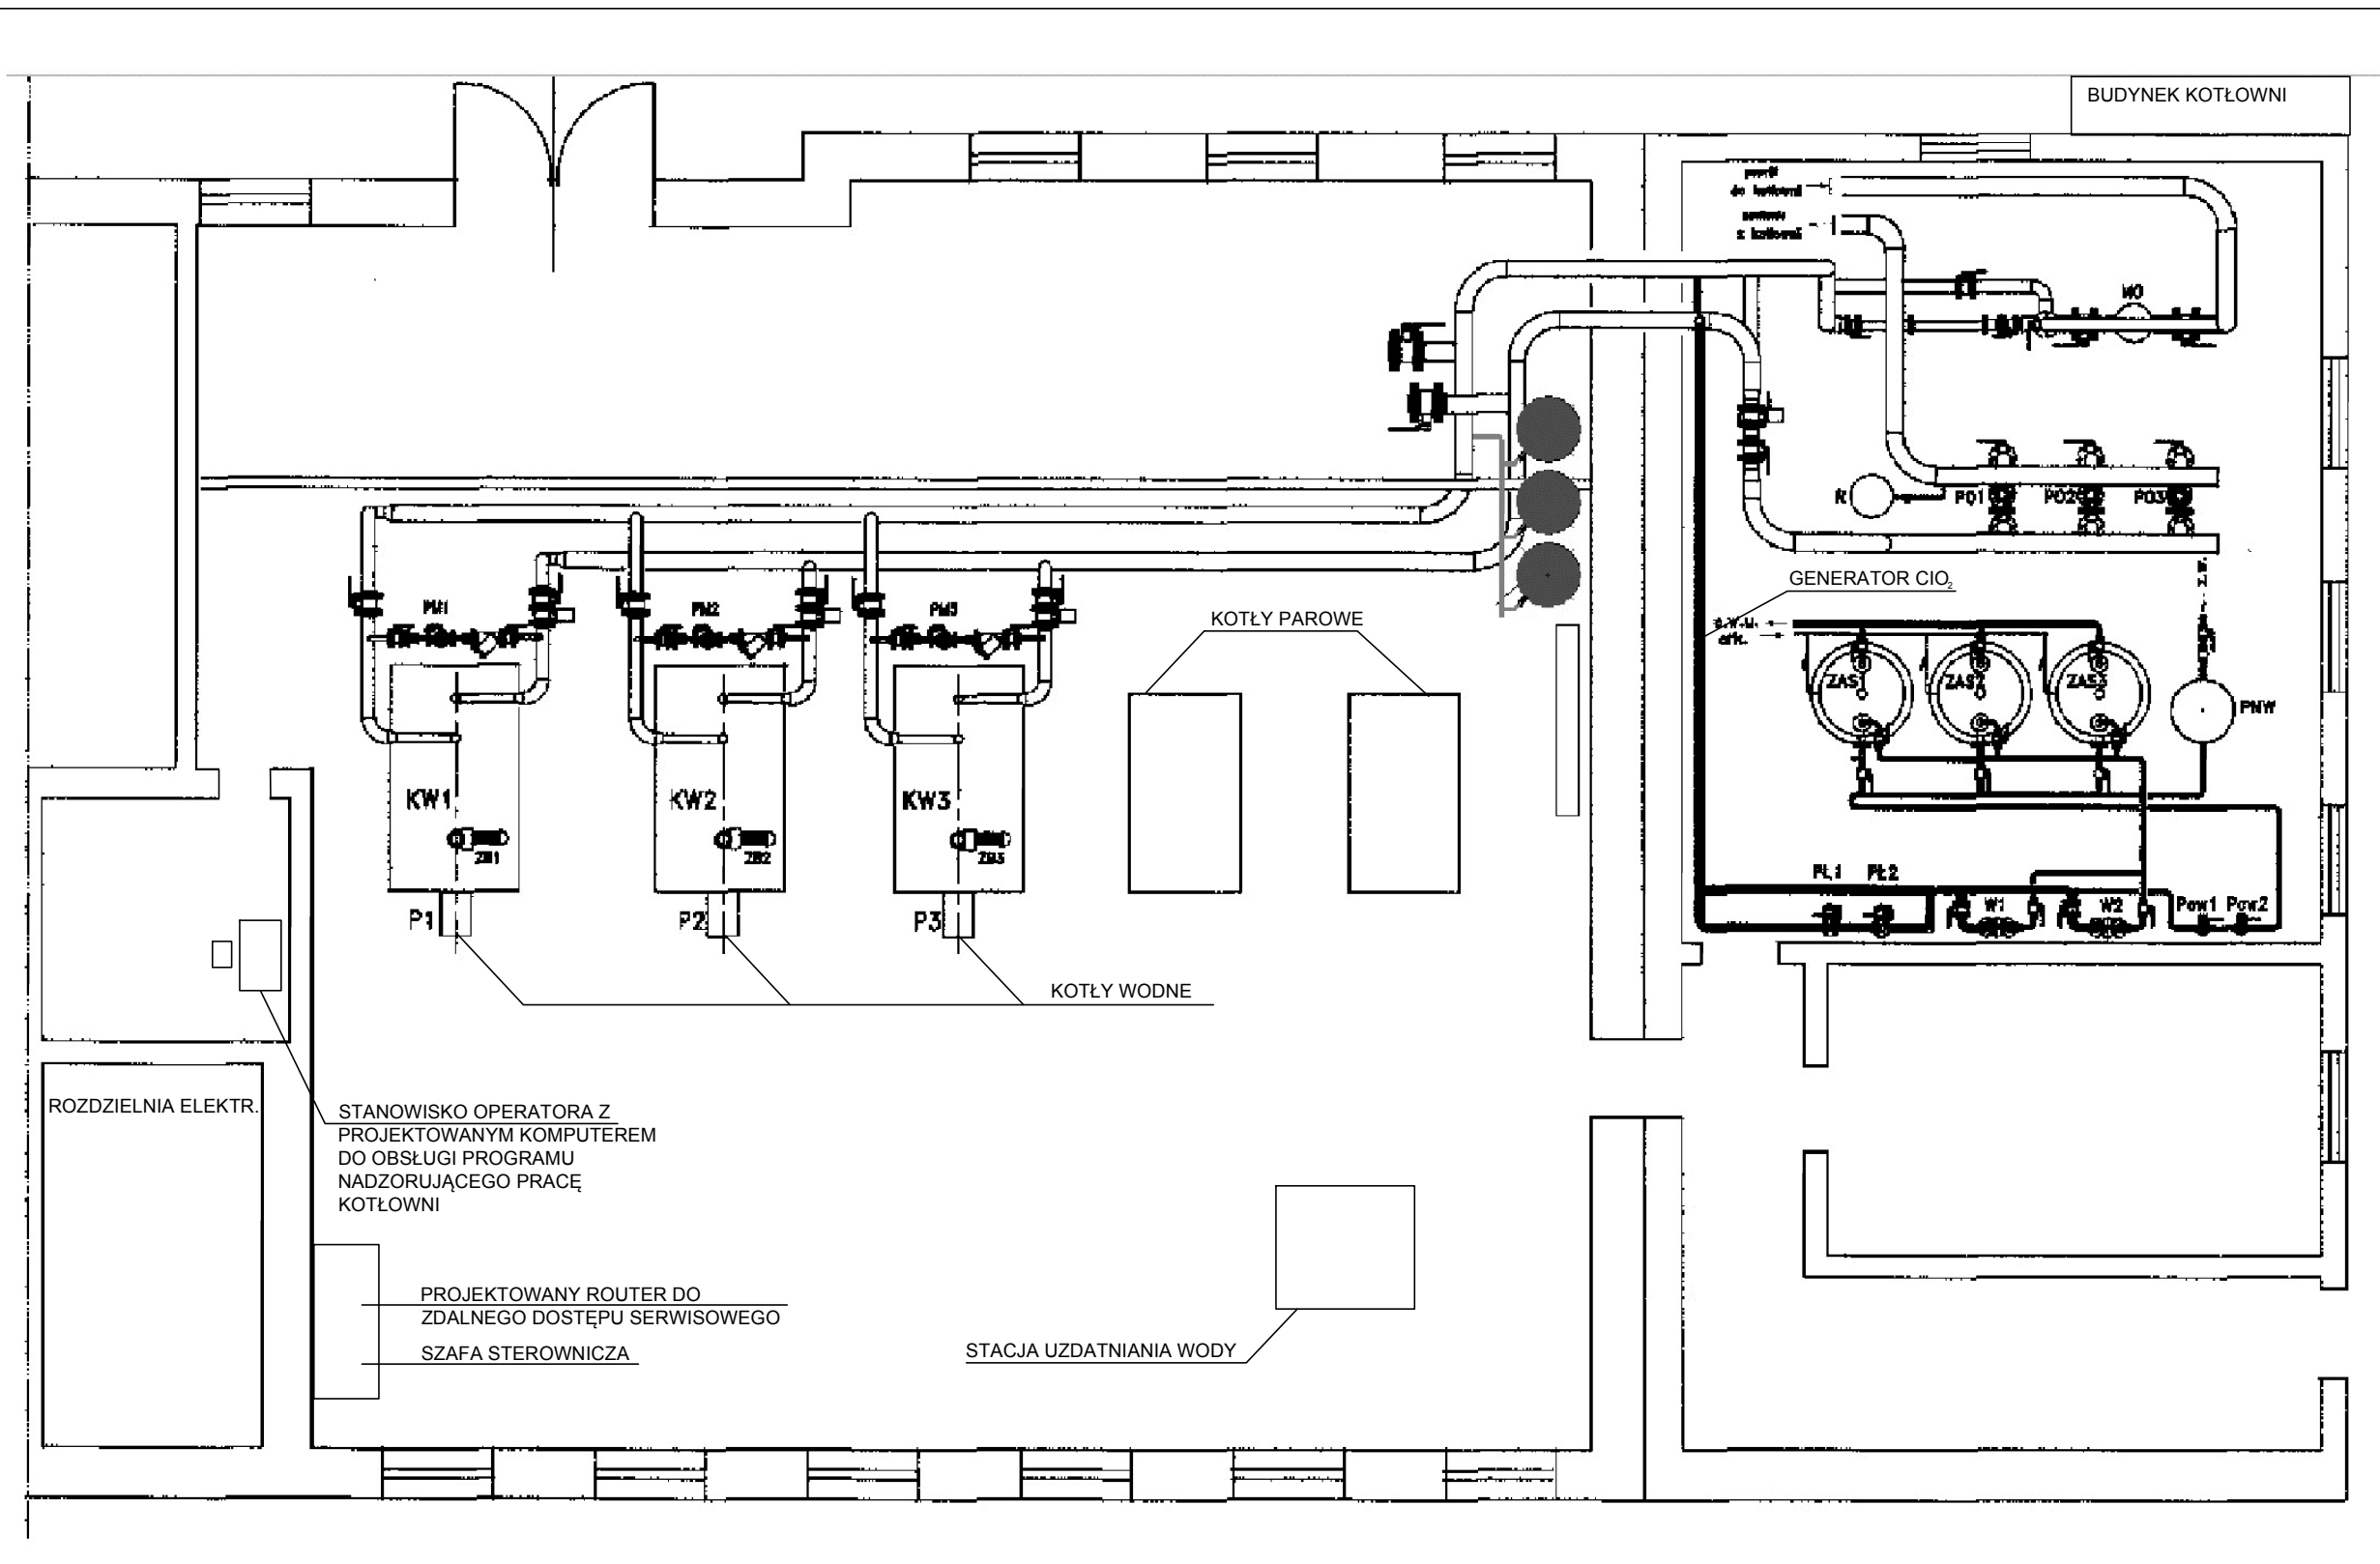

**SERWIS ZEWNĘTRZNY**

OBSŁUGA PROGRAMU NADZORUJĄCEGO PRACĘ KOTŁOWNI POPRZECZ ZDALNY DOSTĘP Z KOMPUTERA LUB TELEFONU (ROUTER DO ZDALNEGO NADZORU POSIADA MODUŁ GSM)