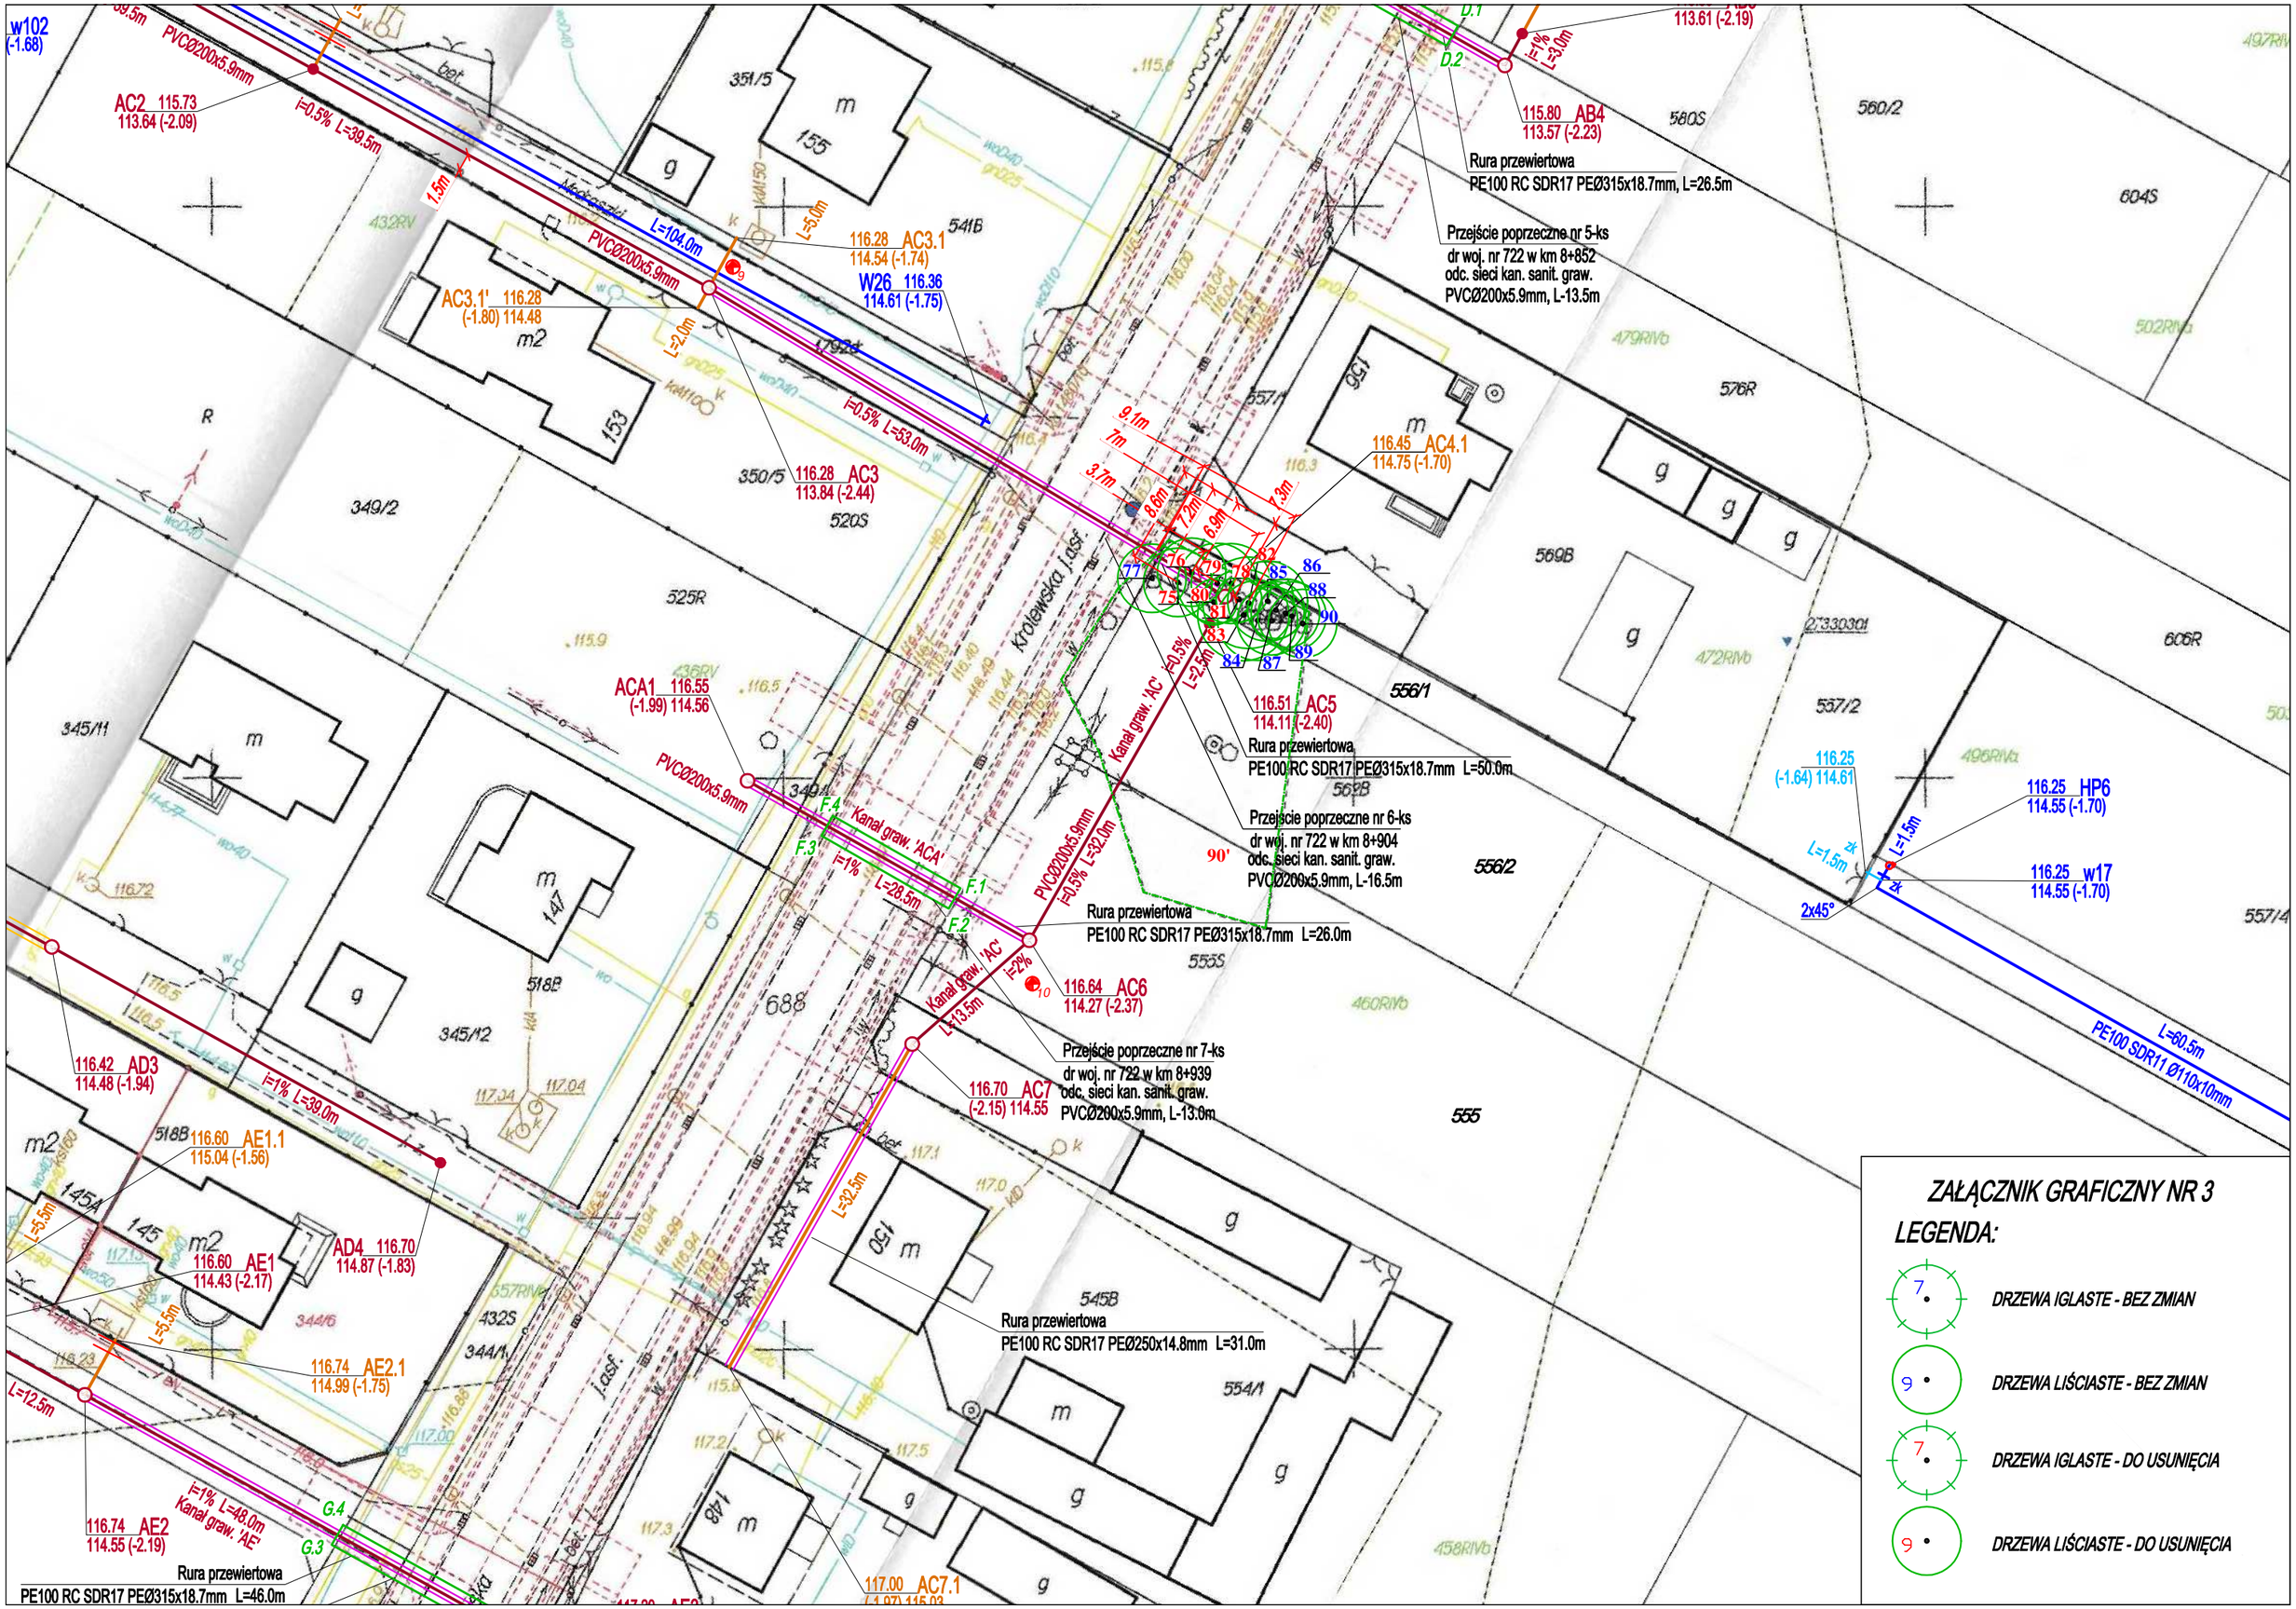
w102
(-1.68)
PVCØ200x5.9mm
AC2 115.73
113.64 (-2.09)
i=0.5% L=39.5m
1.5m
L=104.0m
PVCØ200x5.9mm
L=5.0m
116.28 AC3.1
114.54 (-1.74)
W26 116.36
114.61 (-1.75)
AC3.1' 116.28
(-1.80) 114.48
L=2.0m
i=0.5% L=53.0m
116.28 AC3
113.84 (-2.44)
9.1m
7m
3.7m
8.6m
7.2m
6.9m
7.3m
116.45 AC4.1
114.75 (-1.70)
Kanał graw. 'AC'
i=0.5%
L=2.5m
116.51 AC5
114.11 (-2.40)
Rura przewiertowa
PE100 RC SDR17 PEØ315x18.7mm L=50.0m
Przejście poprzeczne nr 6-ks
dr woj. nr 722 w km 8+904
odc. sieci kan. sanit. graw.
PVCØ200x5.9mm, L-16.5m
90'
ACA1 116.55
(-1.99) 114.56
PVCØ200x5.9mm
F.4
Kanał graw. 'ACA'
F.3
i=1%
L=28.5m
F.1
F.2
PVCØ200x5.9mm
i=0.5% L=32.0m
Rura przewiertowa
PE100 RC SDR17 PEØ315x18.7mm L=26.0m
Kanał graw. 'AC'
i=2%
L=13.5m
116.64 AC6
114.27 (-2.37)
Przejście poprzeczne nr 7-ks
dr woj. nr 722 w km 8+939
odc. sieci kan. sanit. graw.
PVCØ200x5.9mm, L-13.0m
116.70 AC7
(-2.15) 114.55
L=32.5m
Rura przewiertowa
PE100 RC SDR17 PEØ250x14.8mm L=31.0m
117.00 AC7.1
(-1.97) 115.03
116.42 AD3
114.48 (-1.94)
i=1% L=39.0m
116.60 AE1.1
115.04 (-1.56)
L=5.5m
116.60 AE1
114.43 (-2.17)
AD4 116.70
114.87 (-1.83)
L=5.5m
116.74 AE2.1
114.99 (-1.75)
L=12.5m
116.74 AE2
114.55 (-2.19)
i=1% L=48.0m
Kanał graw. 'AE'
G.4
G.3
Rura przewiertowa
PE100 RC SDR17 PEØ315x18.7mm L=46.0m
113.61 (-2.19)
i=1%
L=3.0m
D.1
D.2
115.80 AB4
113.57 (-2.23)
Rura przewiertowa
PE100 RC SDR17 PEØ315x18.7mm, L=26.5m
Przejście poprzeczne nr 5-ks
dr woj. nr 722 w km 8+852
odc. sieci kan. sanit. graw.
PVCØ200x5.9mm, L-13.5m
116.25
(-1.64) 114.61
L=1.5m
L=1.5m
2x45°
116.25 HP6
114.55 (-1.70)
116.25 w17
114.55 (-1.70)
L=60.5m
PE100 SDR11 Ø110x10mm
ZAŁĄCZNIK GRAFICZNY NR 3
LEGENDA:
DRZEWA IGLASTE - BEZ ZMIAN
DRZEWA LIŚCIASTE - BEZ ZMIAN
DRZEWA IGLASTE - DO USUNIĘCIA
DRZEWA LIŚCIASTE - DO USUNIĘCIA