

5535834,86

5795699,49

## Oznaczenia:

1. Istniejące wejście i wjazd na plac zabaw
2. Istniejąca jeżdżalnia linowa - wymienić linę fi 10mm, L = 35m
3. Tablica informacyjna (regulamin)
4. Śmietnik betonowy
5. Stojak na rowery + fundament betonowy 160x50x50
6. Droga wewnętrzna z kostki betonowej + obrzeża
7. Ławka stalowa z oparciem, L = 180cm + fundamenty
8. Stół do gry w szachy
9. Huśtawka wahadłowa, podwójna
10. Huśtawka wagowa, czteroosobowa
11. Przeplotnia linowa typu stożek
12. Bujak sprężynowy "Konik"
13. Bujak sprężynowy "Słonik"
14. Zestaw zabawowy
15. Siłownia zewnętrzna podwójna: Motyl + Wypych górny
16. Siłownia zewnętrzna podwójna: Orbitrek + Jeździec
17. Siłownia zewnętrzna podwójna: Narciarz + wahadło
18. Boisko do gry - 240m<sup>2</sup> - nawierzchnia trawiasta
19. Piłkochwył z siatki na słupkach stalowych L = 20m, H = 4,30m
20. Karuzela krzeselkowa

■ - Nawierzchnia stref bezpieczeństwa z piasku gr. 30cm


Jednostka ewidencyjna: 080805\_5, Świebodzin - obszar wiejski  
 Obręb ewidencyjny: 080805\_5.0018, Rusinów  
 Miejscowość/Adres: Rusinów  
 Układ współrzędnych płaskich: PL-2000  
 Układ wysokości: Kronsztad  
 Identyfikator zgłoszenia prac: GK.V.6640.396.2021.KN

## Mapa do celów projektowych

Skala 1:500

"Nie wyklucza się istnienia w terenie innych nie wykazanych na niniejszej mapie urządzeń podziemnych, które nie były zgłoszone do inwentaryzacji lub o których brak jest informacji w instytucjach branżowych.  
 Mapa do celów projektowych została wykonana bez ustalenia obciążeń służebnościami gruntowymi ujawnionymi w księgach wieczystych. Dane ewidencyjne granic działek, użytków gruntowych i budynków przyjęte z aktualnie obowiązującego rejestru EGiB prowadzonego przez Starostę Świebodzińskiego."

### Szkic orientacyjny

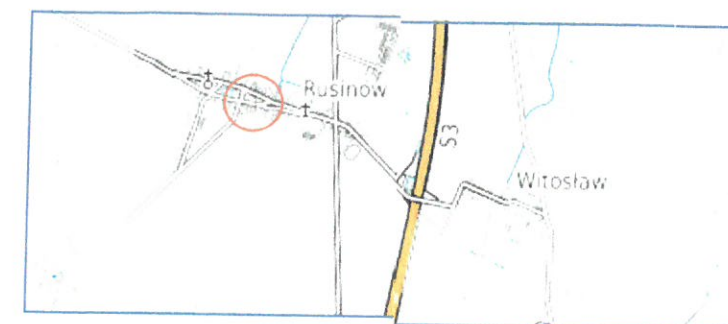

#### BIURO USŁUG GEODEZYJNYCH



**Mariusz Janik**  
 tel. 600 388 672

66-200 Świebodzin, ul. Łąki Zamkowe 2a  
 Regon 977906652 NIP 9271331972

#### GEODETA UPRAWNIONY

**Mariusz Janik**  
 tel. 600 388 672

66-200 Świebodzin, ul. Łąki Zamkowe 2a  
 Uprawnienia Zawodowe Nr 16997

**PHU "PLAN - PROJEKT" inż. Krzysztof Nawojski**  
 ul. Strzelecka 20 ; 66 - 200 Świebodzin  
 NIP 927 - 146 - 65 - 02 ; REGON 978116900

Tytuł projektu: <b>Plac zabaw na terenie działki nr 252/2 w Rusinowie gm. Świebodzin</b>		Inwestor: <b>Gmina Świebodzin ul. Rynekowa 2 66-200 Świebodzin</b>	
<b>PROJEKT ZAGOSPODAROWANIA DZIAŁKI NR 252/2 w miejscowości Rusinów</b>		Skala: <b>1 : 500</b>	Faza opracowania: <b>Projekt budowlany</b>
Projektant: inż. K. Nawojski	Nr uprawn. 39/03/Zg	Specjalność Konstr.-bud.	Data: <b>09.2021r.</b>
Nr rysunku: <b>1</b>			

Poświadczam za zgodność z oryginałem sporządzone przez siebie kopie map do celów projektowych, które podlegają przekazaniu do państwowego zasobu geodezyjnego i kartograficznego wraz z wynikami prac geodezyjnych - art. 42 (nego i) maja 1989 r. Prawo geodezyjne i kartograficzne (t.j. Dz. U. z 2015 r. z późn. zmianami).

Nazwa dokumentu	Mapa do celów projektowych
Identyfikator zgłoszenia pracy geodezyjnej	GK.V.6640.396.2021.KN
Data wykonania kopii	10.05.2021
Podpis	

POTWIERDZAM ZA ZGODNOŚĆ Z ORYGINAŁEM

15. 09. 2021

inż. K. Nawojski  
 upr. bud. 39/03/Zg

Data opracowania mapy: 10-05-2021

5535834,86

5535960,31

5795699,65

5795699,65