



PRZEPUST POD DROGĄ
SKALA 1:50

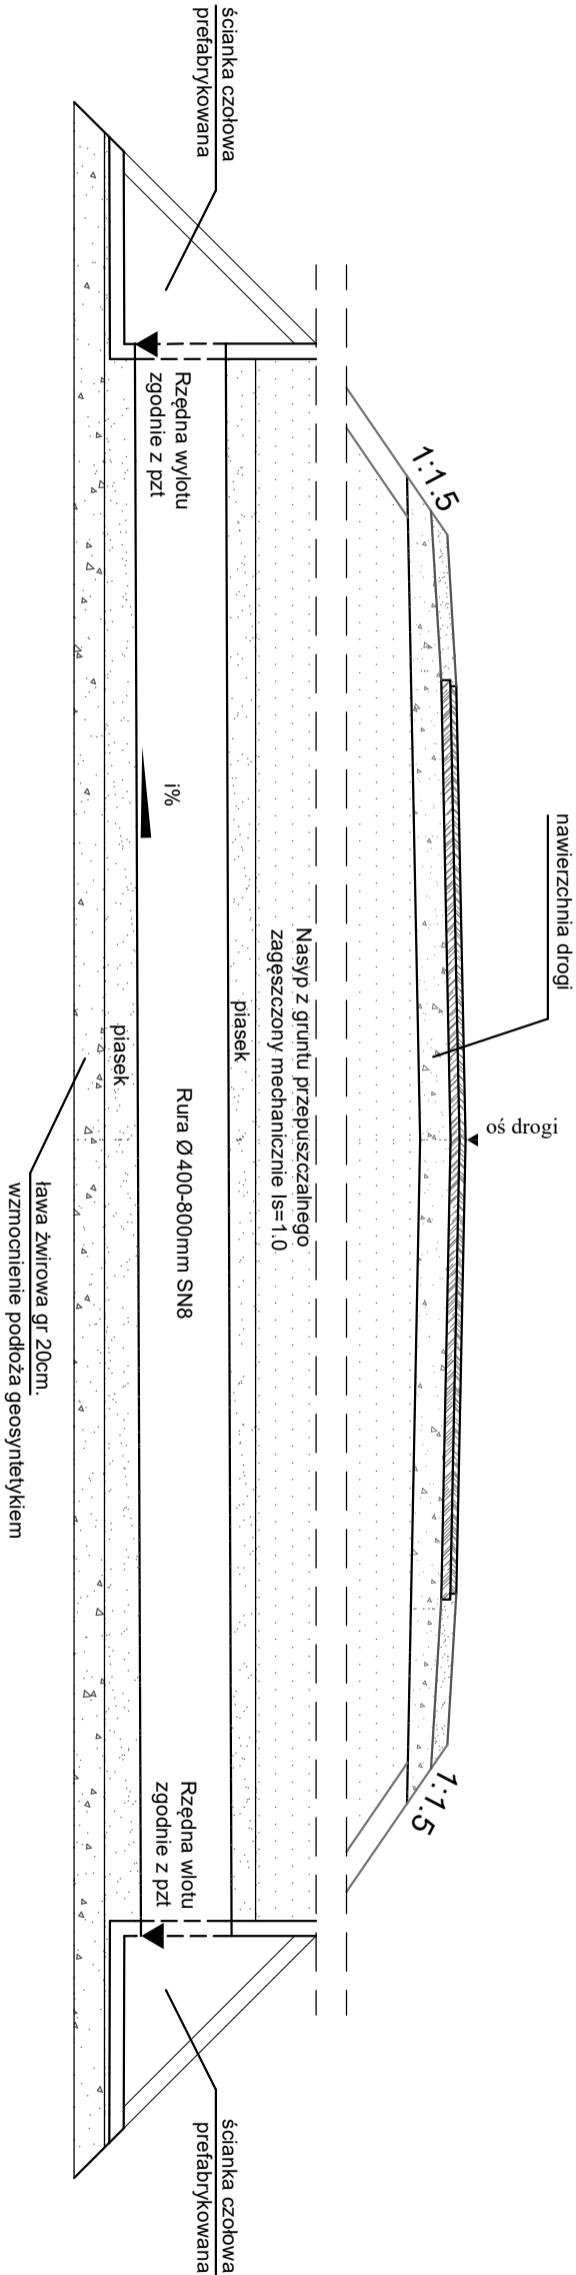


km 0+391,80 przebudowa przepustu - L=9,00m, Ø800mm, i=0,7%
km 0+406,00 przebudowa przepustu - L=9,00m, Ø400mm, i=0,6%

PRZEMKÓJ POPRZECZNY
SKALA 1:50

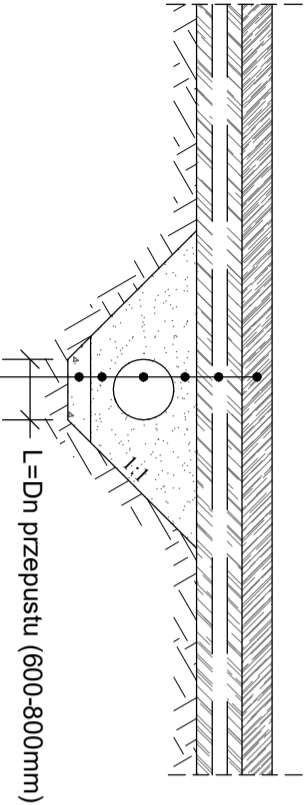

Nawierzchnia drogi
Nasyt z gruntu przepuszczalnego, ls=1,0
Zasyпка piaskowa gr. 15 cm, ls=0,98
Przepust rurowy Ø 400-800mm SN8
Zasyпка piaskowa gr. 15cm, ls=0,98
Ławka żwirowa gr. 15cm, ls=1,00
Grunt rodzimny

SCHEMAT ŚCIANKI CZOŁOWIEJ

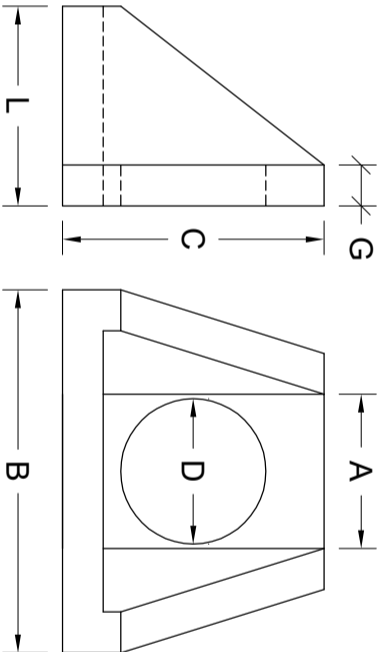

Przykładowe wymiary ścianki czołowej

ŚREDNICA RURY [mm]	D [mm]	L [mm]	A [mm]	B [mm]	C [mm]	G [mm]	MAŁA [kg]
400	400	580	660	1080	850	130	340
800	960	1100	1240	1430	1420	130	950

JEDNOSTKA PROJEKTOWA: PROJEKTOWANIE I NADZORY RENATA STANKIEWICZ 16-400 SUWAŁKI, UL. ELCKA 23			
TEMAT: "Przebudowa drogi gminnej nr 103960B Przestawka - Brzozówka Strzelecka (granica gminy)"			
ADRES: Droga gminna nr 103960B, Przestawka -granica gminy			
INWESTOR: Gmina Korycin ul. Knyżyńska 2A 16-140 Korycin			
BRANŻA DROGOWA		PODPIS	
PROJEKTANTNR UPRAWNIENI inż. RENATA STANKIEWICZ PDL/0030/ZOOD/04, PDL/BD/1423/01			
TYTUŁ RYSUNKU PRZEPUST POD DROGĄ		DATA 30.06.2023r.	NR RYS. D-4.0
		SKALA 1:50	