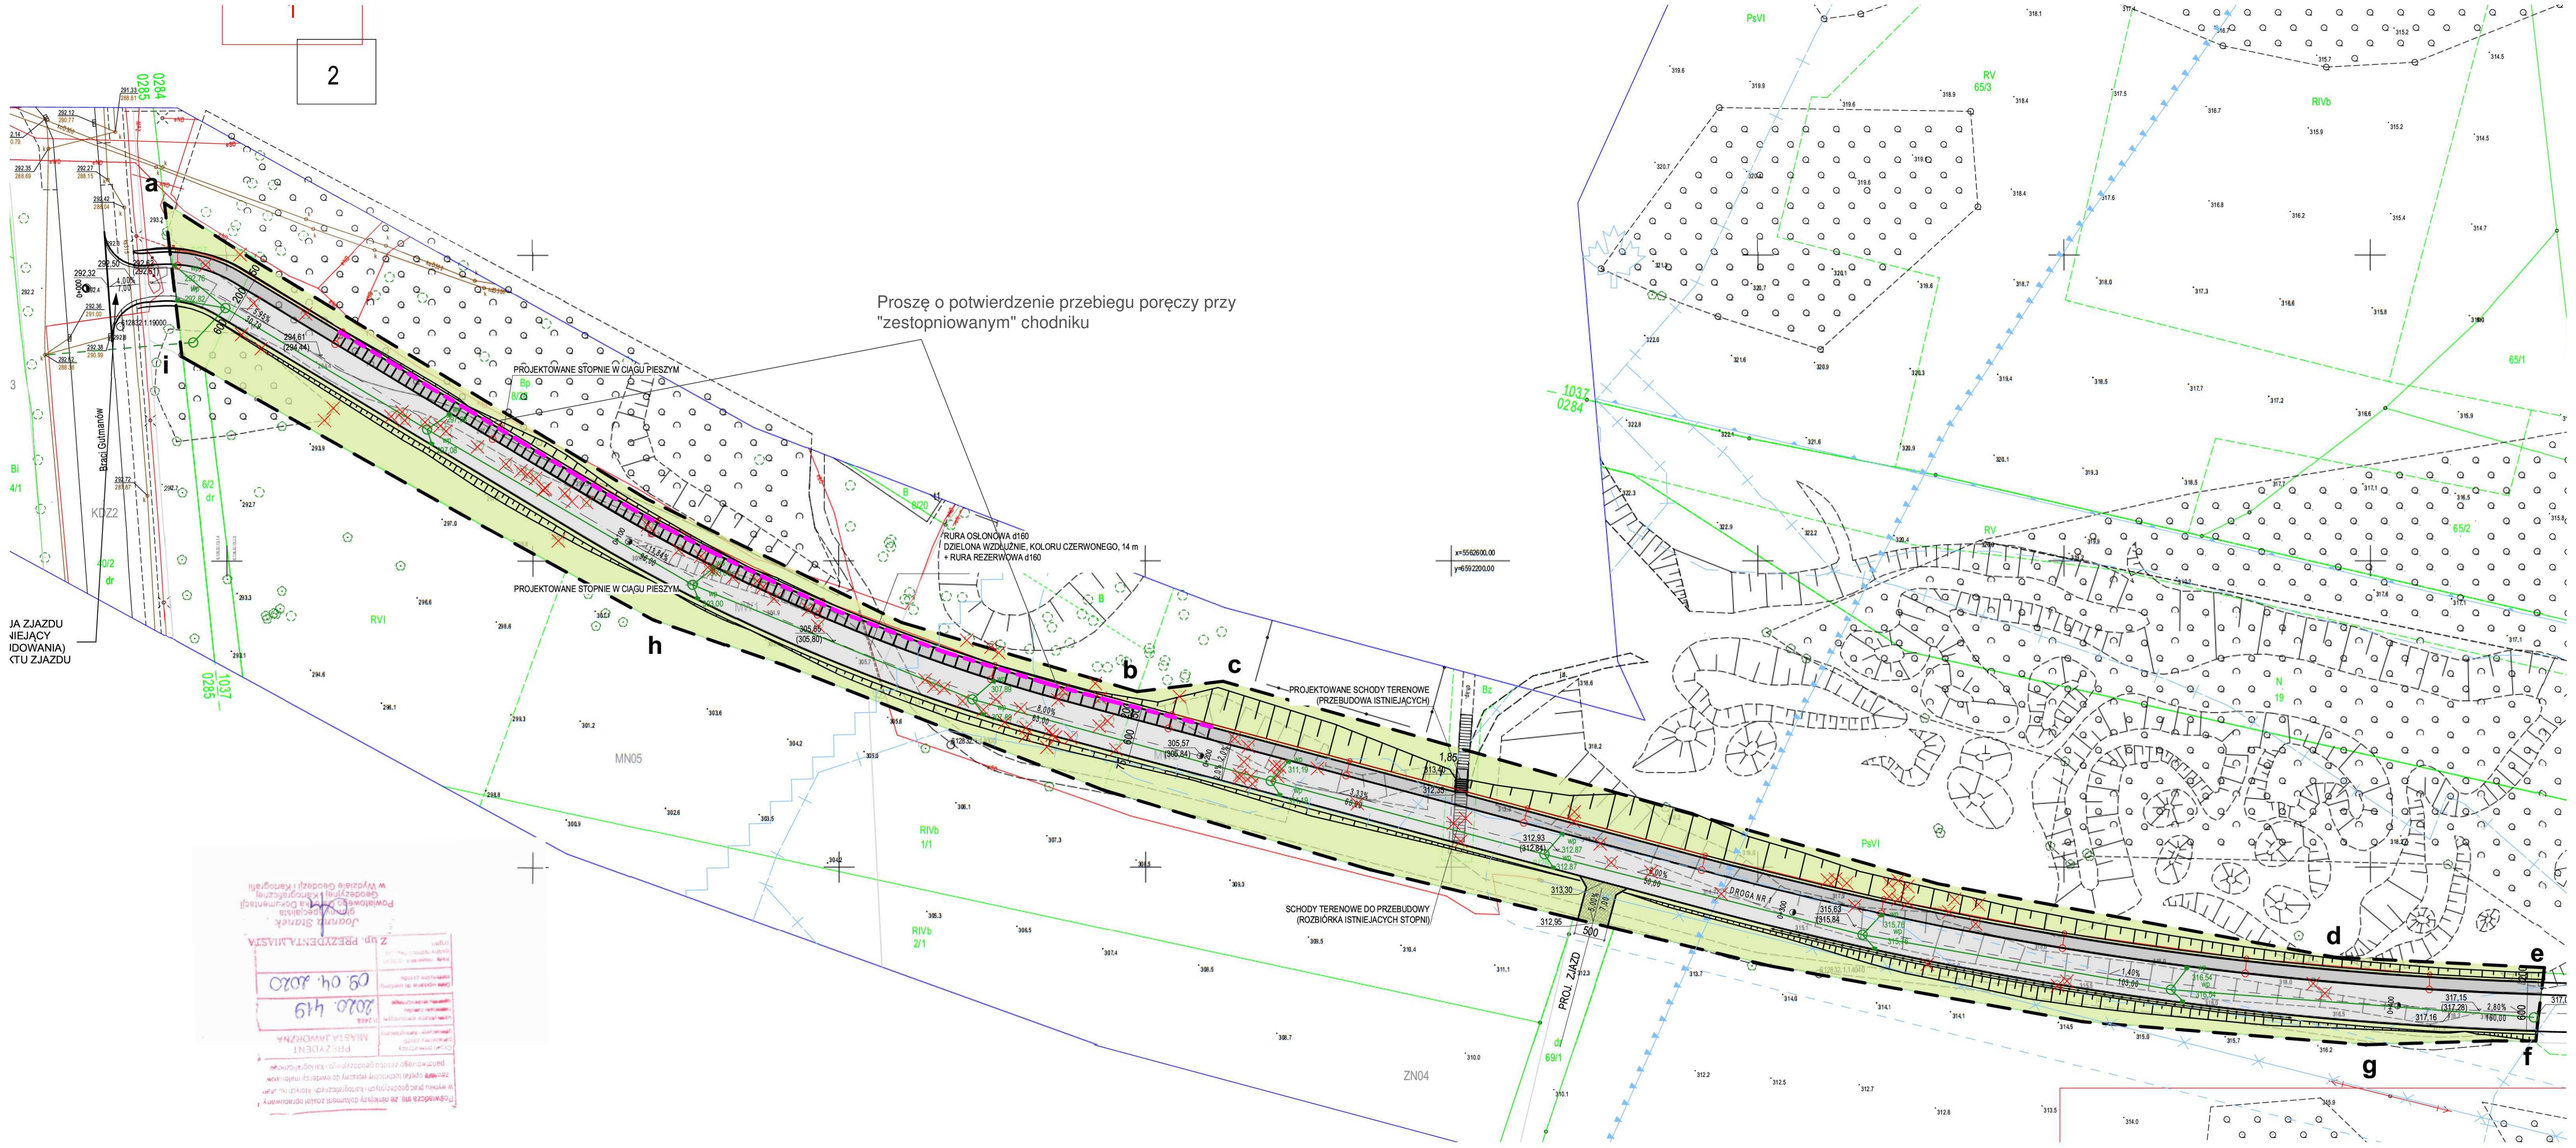

Proszę o potwierdzenie przebiegu poręczy przy "zestopniowanym" chodniku
PROJEKTOWANE STOPNIE W CIĄGU PIESZYM
PROJEKTOWANE STOPNIE W CIĄGU PIESZYM
RURA OSŁONOWA d160
DZIELONA WZDŁUŻNIE, KOLORU CZERWONEGO, 14 m
+ RURA REZERWOWA d160
PROJEKTOWANE SCHODY TERENOWE
(PRZEBUDOWA ISTNIEJĄCYCH)
SCHODY TERENOWE DO PRZEBUDOWY
(ROZBIÓRKA ISTNIEJĄCYCH STOPNI)
PROJ. ZJAZD
DROGA NR 1
Braci Gutmanów
MN05
ZN04
a
b
c
d
e
f
g
h
i