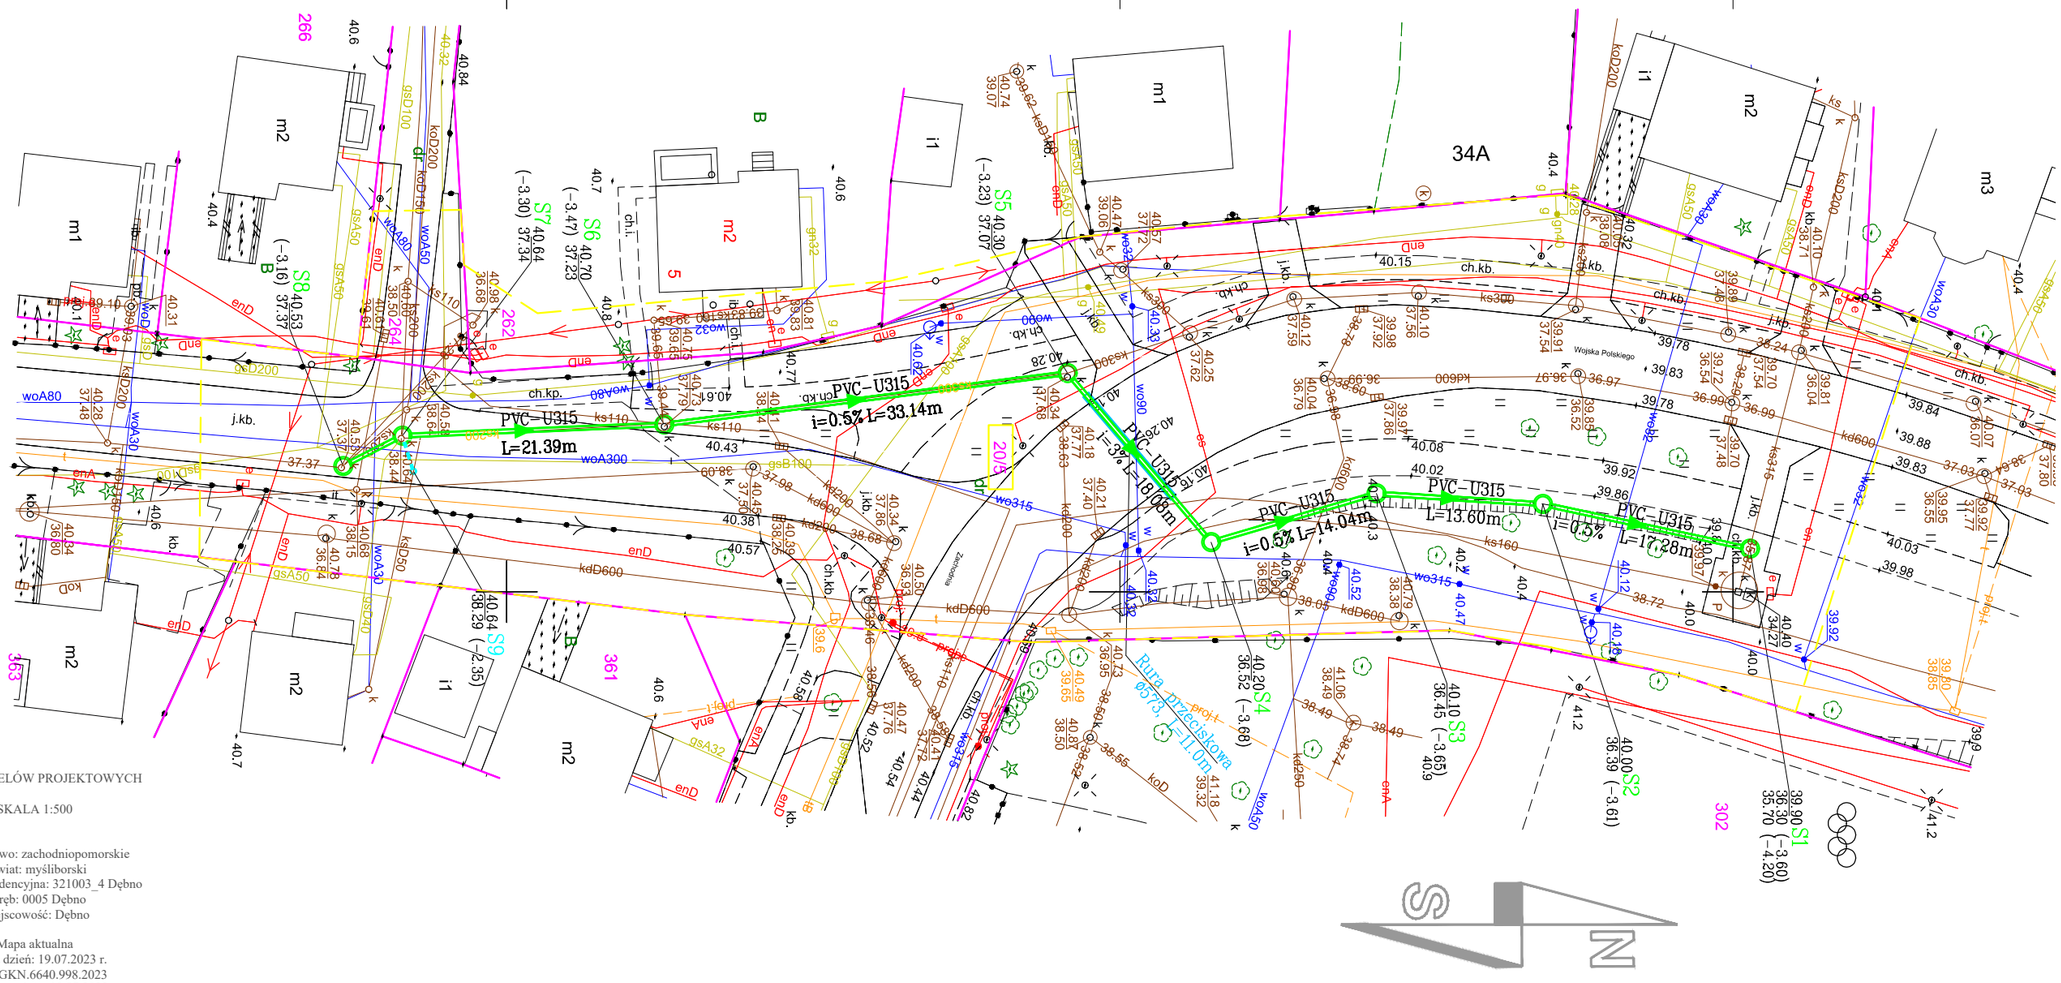

MAPA DO CELÓW PROJEKTOWYCH

SKALA 1:500

Województwo: zachodniopomorskie
Powiat: myśliborski
Jednostka ewidencyjna: 321003_4 Dębno
Obręb: 0005 Dębno
Miejscowość: Dębno

Mapa aktualna
Stan na dzień: 19.07.2023 r.
Id zgł. GKN.6640.998.2023
Sporządzono dnia: 19.07.2023 r.

Opracował:
Gorzowskie Przedsiębiorstwo Geodezyjne "PRYZMAT" Sp. z o.o.
ul. Strzelecka 16
66-400 Gorzów Wielkopolski
Sporządził
Janusz Łożyński nr upr. 20962 zakres 1 i 4- podpisano elektronicznie

Nie wyklucza sie istnienia w terenie innych nie wykazanych na mapie urządzeń podziemnych, które nie były zgłoszone do inwentaryzacji w instytucjach branżowych.

W obszarze aktualizacji występuja projektowane i uzgodnione w ZUDP sieci uzbrojenia terenu: brak
Układ współrzędnych prostokątnych płaskich
2000/15
Układ wysokościowy
Kronsztadt86

Występują punkty osnowy geodezyjnej podlegające ochronie nr: brak

Poświadcza się, że niniejszy dokument został opracowany w wyniku prac geodezyjnych i kartograficznych, których rezultaty zawiera operat techniczny, który uzyskał pozytywny wynik weryfikacji. Jestem świadomy odpowiedzialności karnej za złożenie fałszywego oświadczenia.
(Ustawa z dnia 19 czerwca 2020r., poz. 1086)

GKN.6640.998.2023
Identyfikator zgłoszenia prac geodezyjnych

Starosta myśliborski
Organ służby geodezyjnej, który otrzymał zgłoszenie

Protokół nr 488 z dnia 21.07.2023 r.
Numer i data sporządzenia dokumentu z pozytywnym wynikiem weryfikacji

Gorzowskie Przedsiębiorstwo Geodezyjne
"PRYZMAT" Sp. z o.o.
Wykonawca prac geodezyjnych

Janusz Łożyński upr. nr 20962 zakres 1,4- podpisano elektronicznie
Imię, nazwisko oraz nr uprawnień zawodowych kierownika prac

PZ	X (geod.)	Y (geod.)
S1	5844851.38	5479246.49
S2	5844834.48	5479242.85
S3	5844820.91	5479242
S4	5844807.44	5479245.96
S5	5844795.72	5479232.18
S6	5844762.85	5479236.37
S7	5844741.48	5479237.28
S8	5844736.67	5479239.76
S9	5844742.38	5479240.2

LEGENDA:

– granice działek
20/5 – numery działek

Branża sanitarna

– projektowana sieć kanalizacji sanitarnej dn315 (S–studnie dn1200)
– /odc. S7–S9 dn160 wg odr. opracowania i postępowania/
– projektowana rura przeciskowa dn573
ks200 ks300 – likwidowana istniejaca sieć kanalizacji sanitarnej (odc. S5–S7)

Bez zgody autora rysunek nie może być wykorzystywany lub reprodukowany.

AW - instal Pracownia Projektowa
Karolina Kruczkowska-Wężyk
ul. Kombatantów 34/713
66 - 400 Gorzów Wlkp.
tel. +48 507 077 052 e-mail: biuro@awinstal.pl

Inwestor: Gmina Dębno, ul. Piłsudskiego 5, 74-400 Dębno

Adres: m. Dębno, dz. nr 20/5, obręb ewid. Dębno - 5, jednostka ewid. 321003_4 Dębno - obszar miejski, gmina Dębno, powiat myśliborski, województwo zachodniopomorskie

Obiekt: Przebudowa odcinka sieci kanalizacji sanitarnej w ul. Wojska Polskiego w Dębnie

Temat rys.: Plan sytuacyjno-wysokościowy - sieć kanalizacji sanitarnej

Funkcja	Tytuł, imię i nazwisko	Uprawnienia	Podpis	
Projektant:	mgr inż. Karolina Kruczkowska - Wężyk	LBS/0072/PBS/15 w specjalności instalacyjnej		Branża: SANITARNA
Sprawdzający:	mgr inż. Paulina Bielecka	LBS/0070/PWBS/15 w specjalności instalacyjnej		Stadium: PT_PB
				Data: 02.08.2023 r.
				Skala: 1:500 / Nr rys.: 1