



Szafa 1

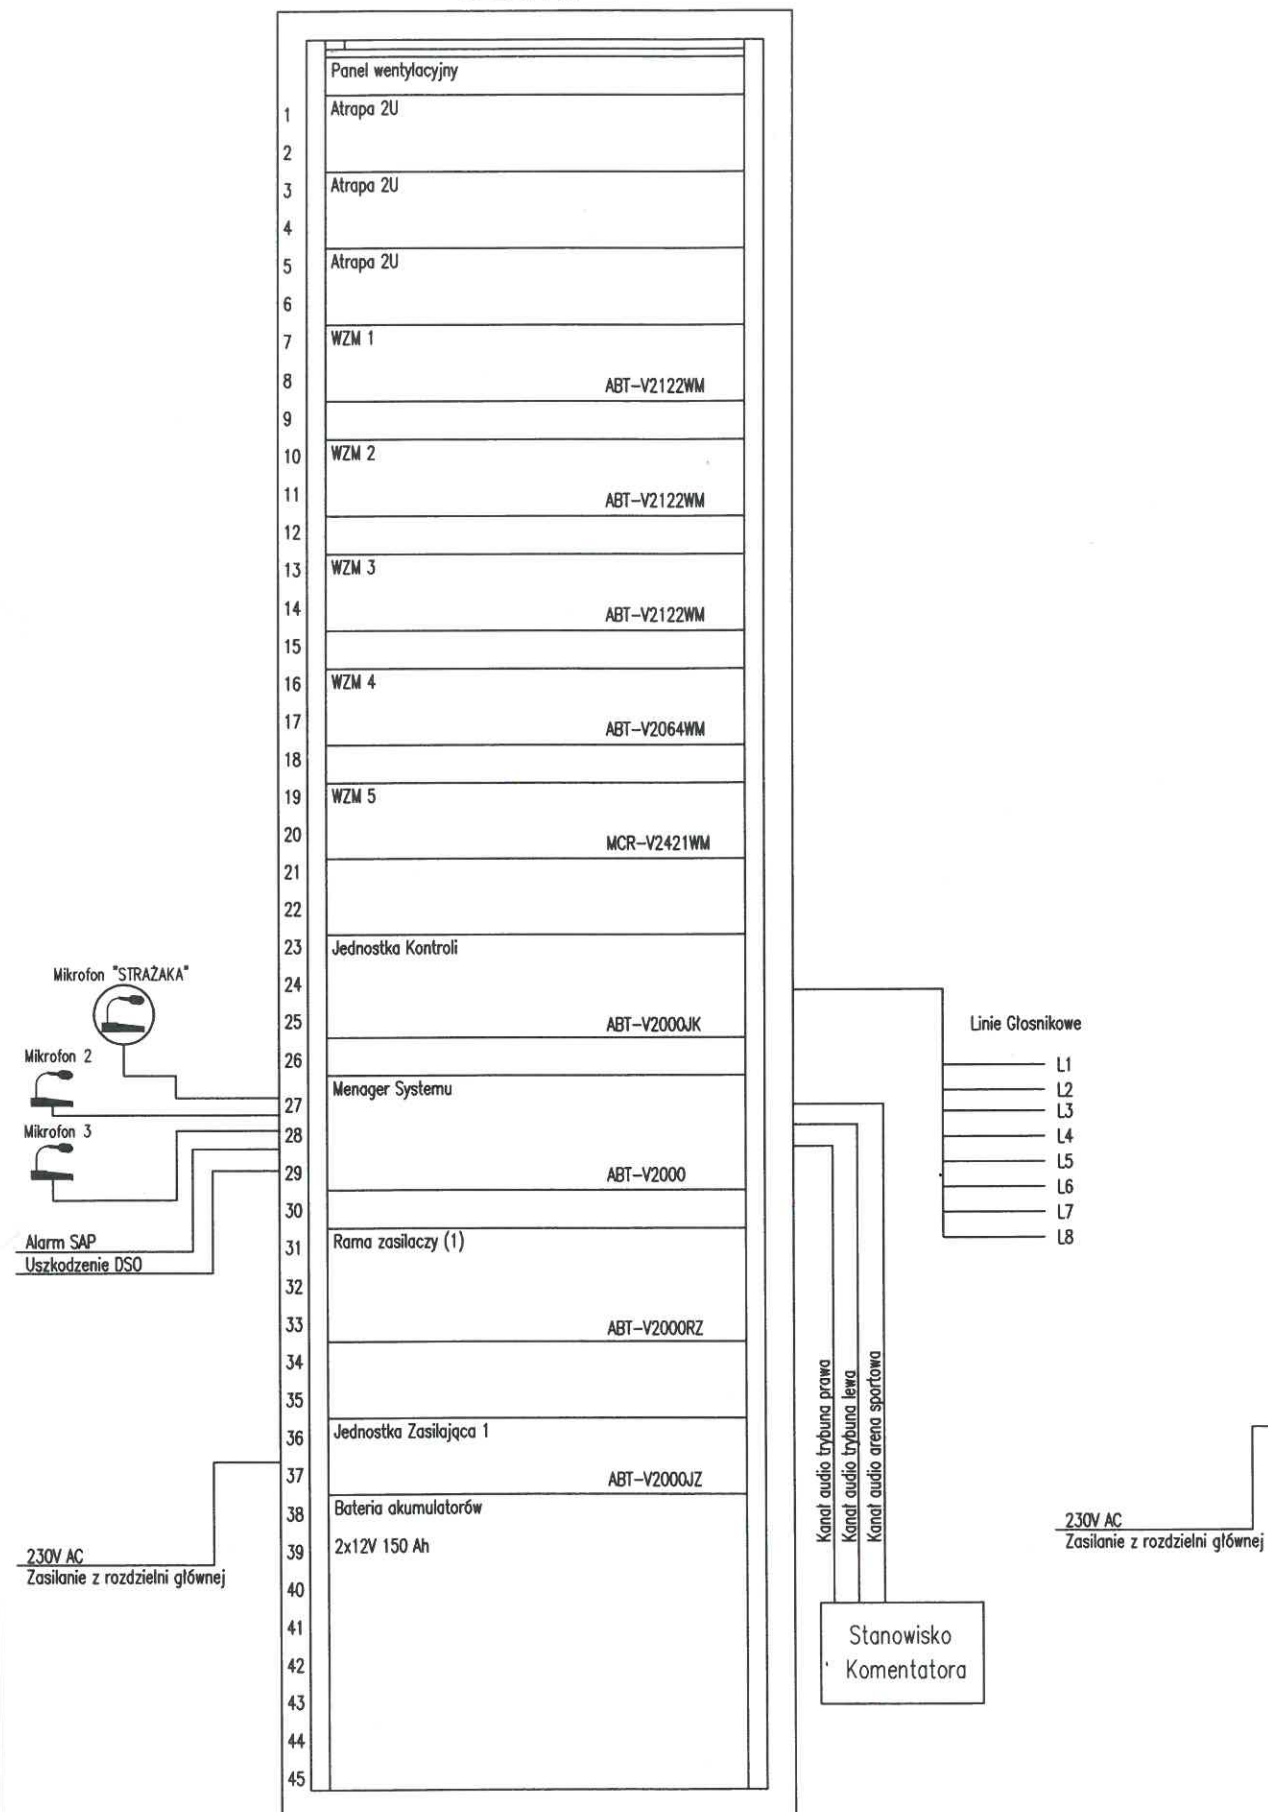

Szafa 2

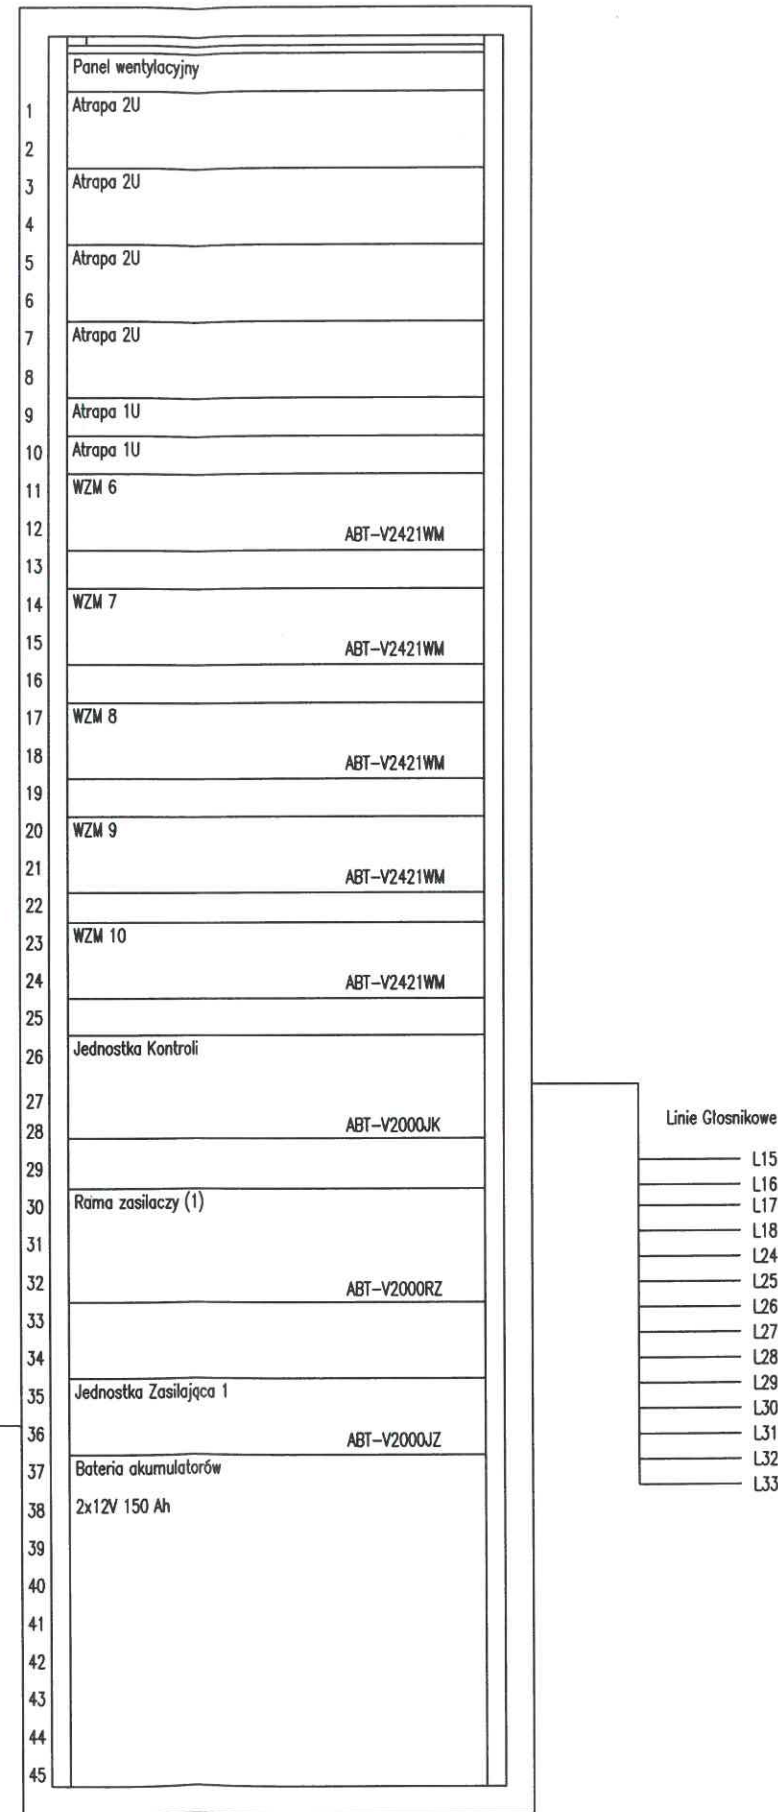

Sygnity Technology

O/Warszawa
ul. Przasnyska 6 B
01-756 Warszawa

ul. Towarowa 35
61-896 Poznań

Obiekt:	Hala widowiskowo sportowa ul. Chrobrego; Dz.Ew.Nr49/33 Legionowo		
Temat:	Dokumentacja powykonawcza System DSO		Tom: I
Treść rysunku:	Schemat szaf Nr1 i Nr2		
Rysował:	Paweł Walocha	<i>W. Walocha</i>	Skala rysunku: —
Opracował:	Paweł Walocha	<i>W. Walocha</i>	Numer rysunku: DSO/4
Sprawił:	Krzysztof Kuliński	<i>K. Kuliński</i>	
Format:	A3	Wersja:	1
		Data:	02.07.2010r.