


SCHEMAT ROZBUDOWY ISTNIEJĄCEJ CENTRALI SSP


LEGENDA:
 WSZYSTKIE ELEMENTY NA LINIACH MAJĄ BYĆ MONTOWANE W UKŁADZIE PĘTLOWYM t.j. OBUSTRONNIE ZASILANE.
 NIE DOPUSZCZA SIĘ MONTAŻU URZĄDZEŃ NA LINIACH BOCZNYCH, W UKŁADZIE GWIAZDY, BEZ OBUSTRONNEGO ZASILANIA.

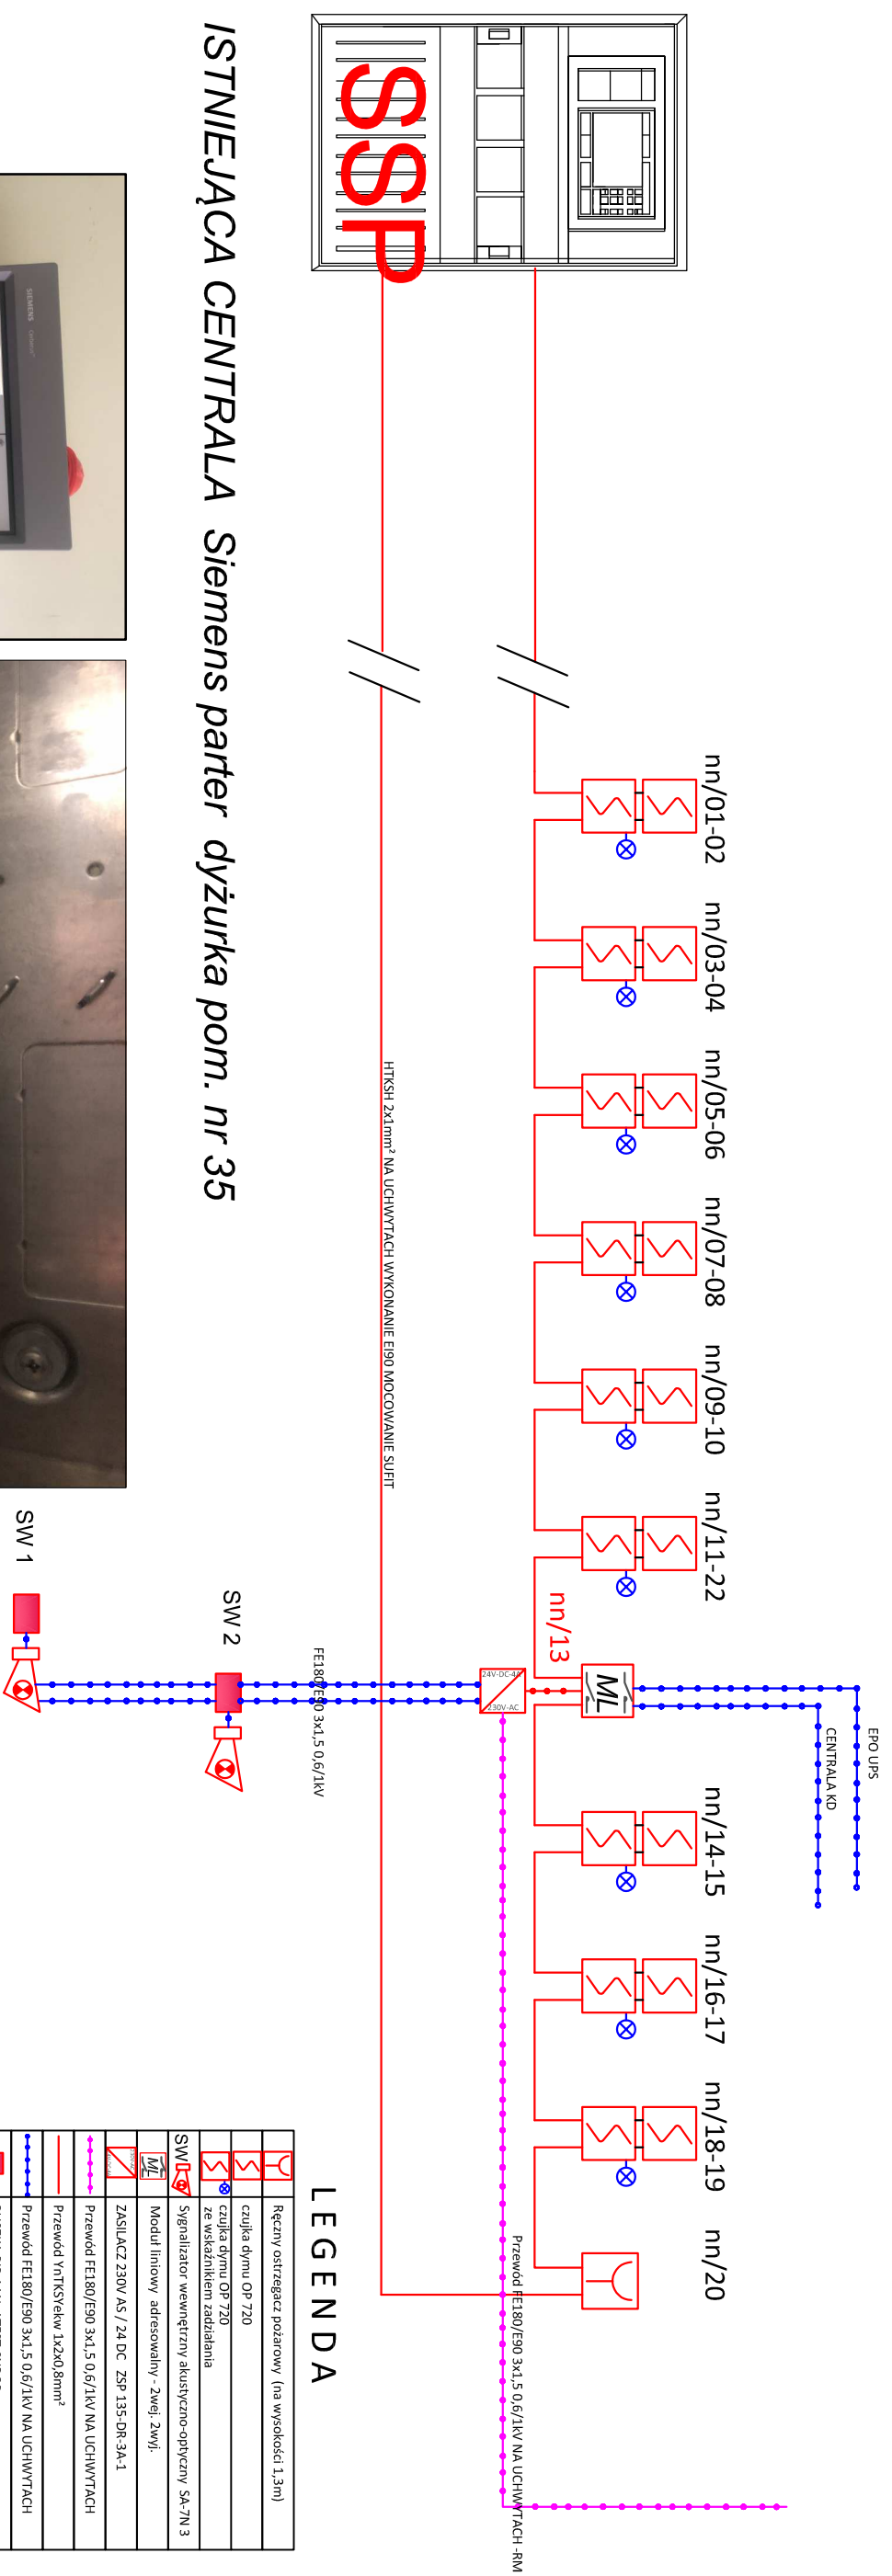

LEGENDA

	Ręczny ostrzegacz pożarowy (na wysokości 1,3m)
	czujka dymu OP 720
	czujka dymu OP 720 ze wskaźnikiem zasilania
	Signalizator wewnętrzny akustyczno-optyczny SA-7N 3
	Moduł linowy adresowalny - 2wej. 2wyl.
	ZASILACZ 230V AS / 24 DC ZSP 135-DR-3A-1
	Przewód FE180/E90 3x1,5 0,6/1kV NA UCHWYTYCH
	Przewód YNTKSYKw 1x2x0,8mm²
	Przewód FE180/E90 3x1,5 0,6/1kV NA UCHWYTYCH
	PUSZKA PIP 1AN ATEST CNBOP

ISTNIEJĄCA CENTRALA Siemens parter dyżurka pom. nr 35

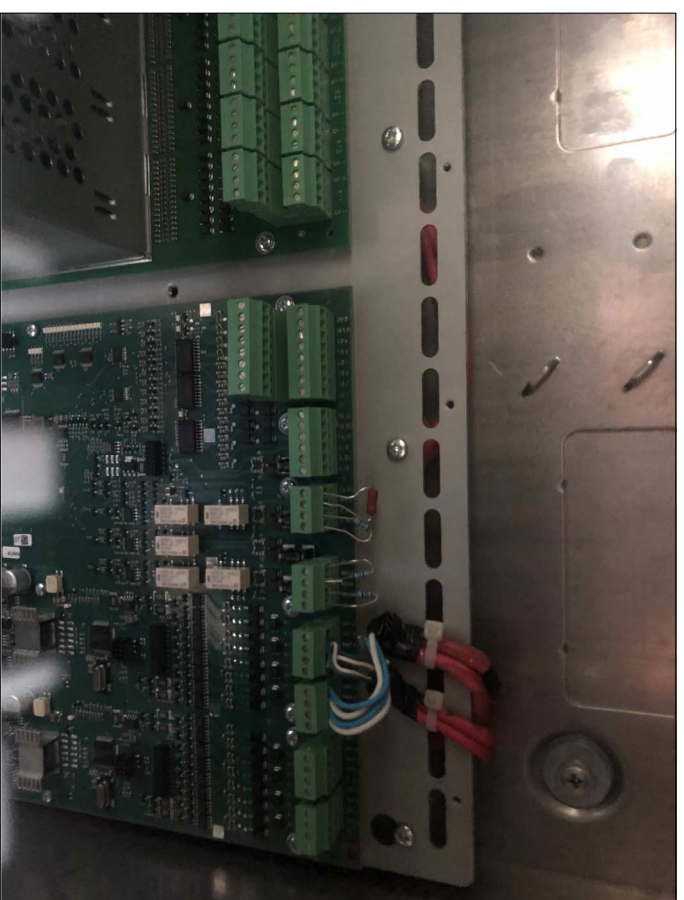

Najbliższa dokumentacja stanowi w asyście BIURO USŁUG PROJEKTOWO WYKONAWCZYCH ARCHPEAK. Imada by: wykorzystwana zgodnie z zamowieniem. Usługę odbiorcą: osiedle trzebiński lub kombinacie w ramach objętości: zgody firm BIURO USŁUG PROJEKTOWO WYKONAWCZYCH ARCHPEAK.

Biuro usług projektowo-wykonawczych
ARCHPEAK

BIURO PROJEKTOWO-WYKONAWCZYCH ARCHPEAK
 ZIELONA GÓRA 65-410
 NIP: 529-175-43-39

INWESTYCJA: ROZBUDOWA BUDYNKU NA POTRZEBY UNIWERSYTETU, CENTRUM DIAGNOSTYKI ONKOLOGICZNEJ W SZPITALU UNIWERSYTECKIM IM. KAROLA MARCKUSZEWICZA W ZIELONEJ GÓRZE SP. Z O.O.	INWESTOR: SZPITAL LINI IM. KAROLINOWSKIEGO W ZIELONEJ GÓRZE
ADRES: ul. Żyty 26, Zielona Góra, 0p. 0017, J.E. 086201_1.	
NAZWA RYSUNKU: SCHEMAT INSTALACJI SAP	DATA: 09.2021
FAZA OPRACOWANIA: PROJEKT WYKONAWCZY	
BRANŻA: ELEKTRYCZNA I NISKIE PRĄDY	PODPIS: EW-7
PROJEKTANT: MGR INŻ. MAREK MIĘNARTOWICZ LBS/0046/PO/OE/13	
SPRAWDZAJĄCY: MGR INŻ. ADAM TRAMIS UFR, W SPECJ. ELEKTRYCZNEJ 73983ZG	
OPRACOWAŁ: TOM NR:	