


istn. STACJA TRANSFORMATOROWA 8-0123 "Binków 4"

Projektowaną szafkę złączowo-pomiarową wraz z szafką SSO zlokalizować w miejscu istniejącej szafki przeznaczonej do demontażu.

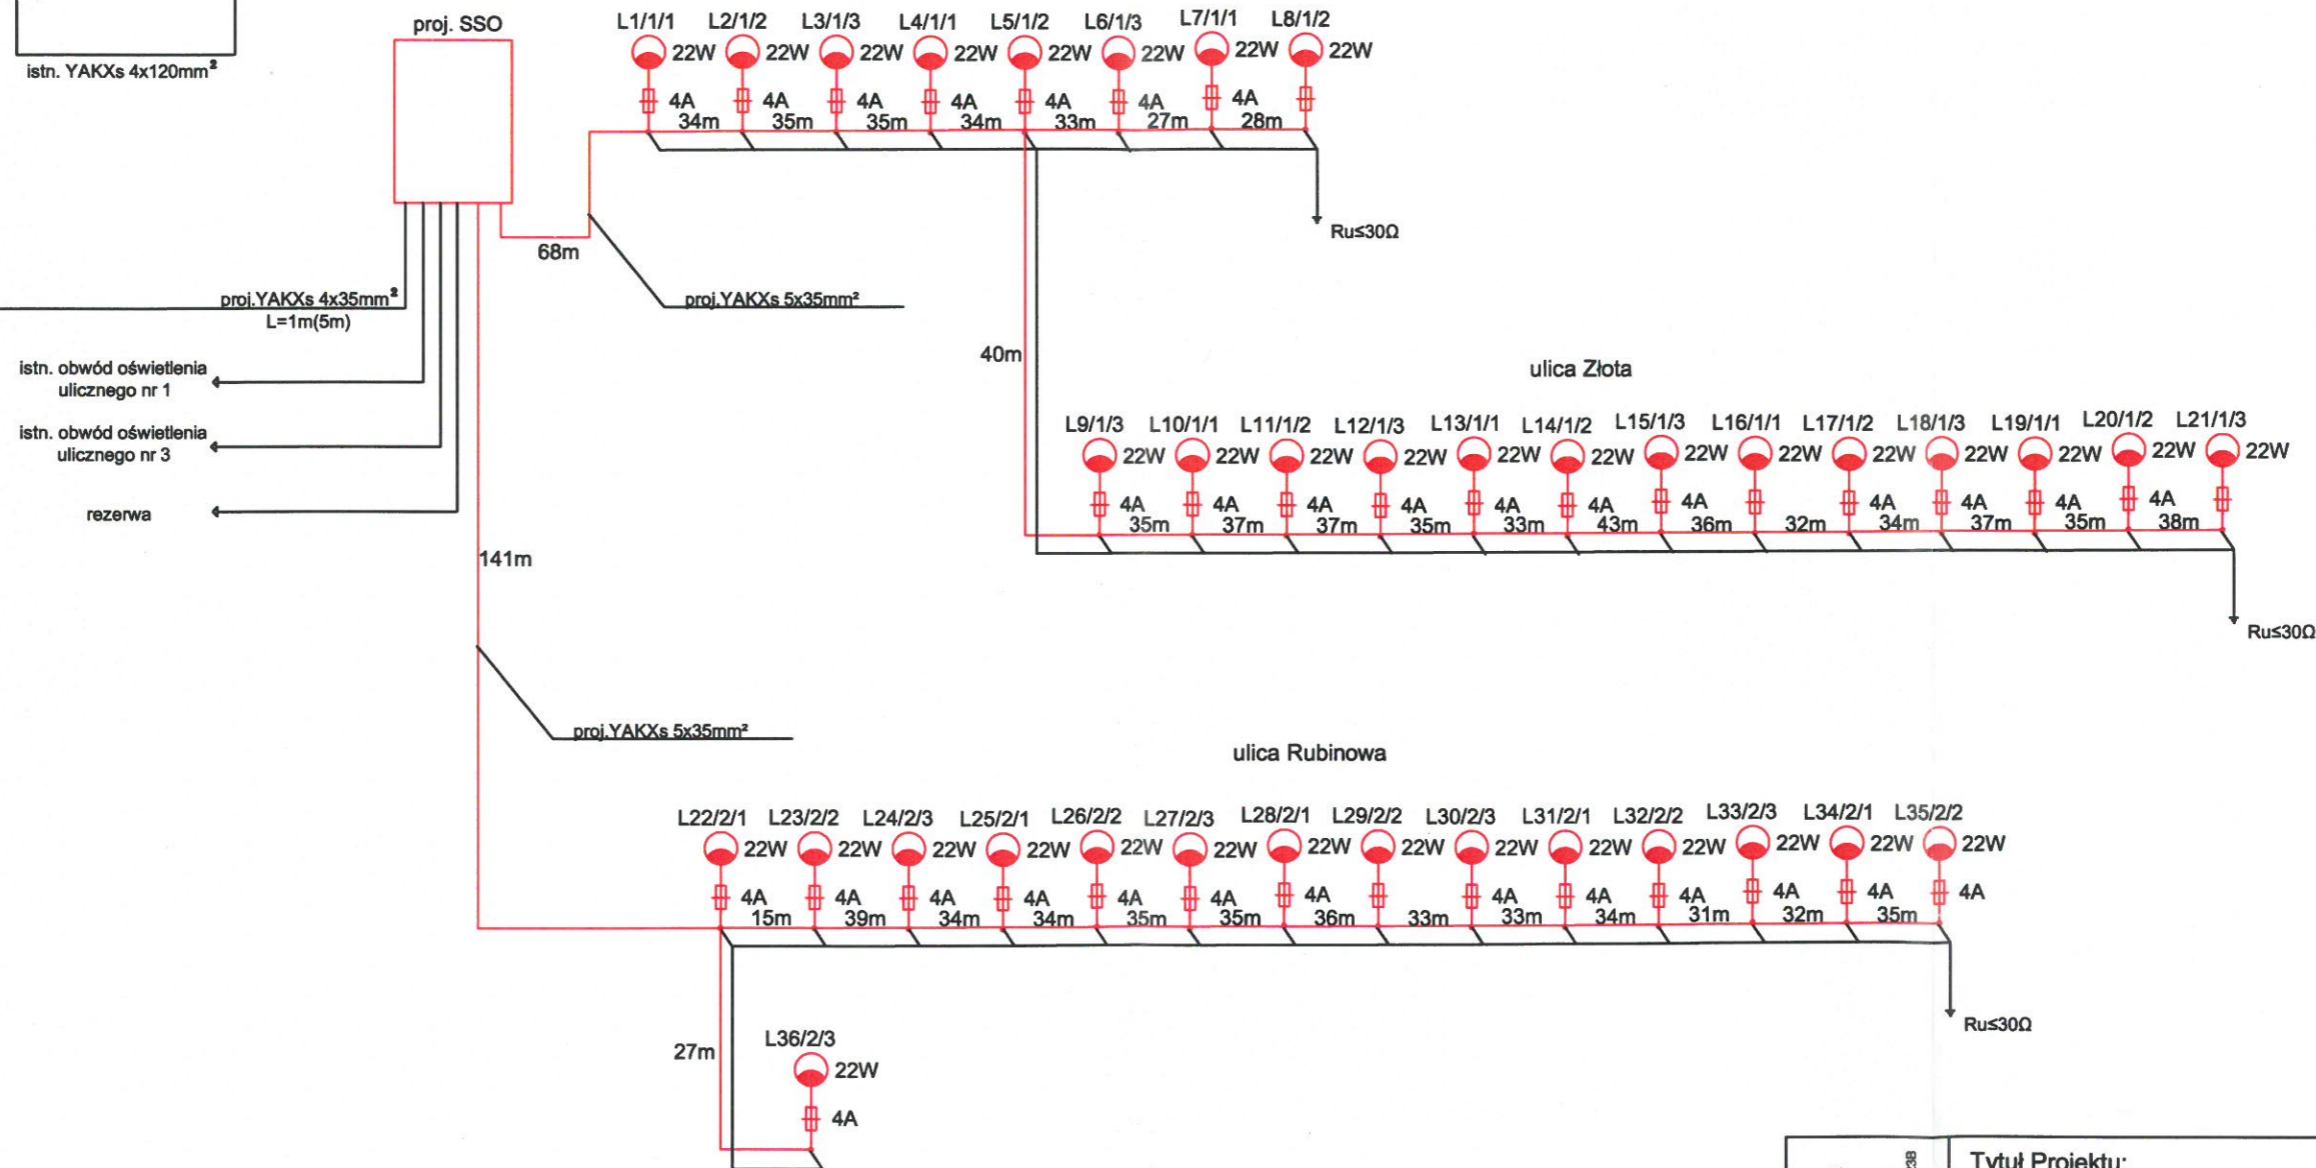

Oznaczenie lampy Lx/y/z
x - numer lampy
y - numer obwodu
z - numer fazy

BIURO PROJEKTOWE DROWIK RĄBIEŃ AB, UL. MALWOWA 23B	Tytuł Projektu:	ETAP III
	Budowa ulic Topazowej, Agatowej, Granitowej, Perłowej, Krzemowej, Jurajskiej, Diamentowej, Solnej, Dalekiej, Dolomitowej, bez nazwy (10KDD), Świ. Kingi, Jana Kiepury, Rubinowej, Złotej w Bełchatowie wraz z odwodnieniem, odcjęciami kanalizacji sanitarnej i deszczowej w granicach pasa drogowego, oświetleniem i usunięciem kolizji.	NR PROJ. : 1/E/2017
	BRANŻA: ELEKTRYCZNA	DATA: 2.2017
TYTUŁ RYS.: Schemat ideowy oświetlenia		SKALA:
NR RYS.: 2	IMIĘ I NAZWISKO:	PODPIS:
PROJEKTANT: mgr inż. Andrzej PRZYBYŁ (upr. 162/02)		
SPRAWDZIŁ: mgr inż. Dominik CIEŚLIK (upr. LOD/2109/PW0E/13)		