

**WYPIS Z MIEJSCOWEGO PLANU ZAGOSPODAROWANIA PRZESTRZENNEGO
MIASTA I GMINY LWÓWEK ŚLĄSKI**

Uchwała nr XXIII/183/96 Rady Miejskiej dla Gminy i Miasta Lwówek Śląski z dnia 25 kwietnia 1996 r.
(Dz. Urz. Woj. Jeleniogórskiego z dnia 21 sierpnia 1996 r. Nr 32, poz. 55)

Działka nr ewid. 1028/2, obręb nr 5.0028-ZBYLUTÓW:

Przeznaczenie: **MN/R** - strefa swobodnej zabudowy mieszkaniowej;

Dotyczy przeznaczenia o symbolu MN/R:

§ 13

1. Wyznacza się strefę swobodnej zabudowy mieszkaniowej oznaczoną na rysunkach zmian w planie symbolem **MN/R**.
2. Na terenach, o których mowa w ust. 1 dopuszcza się ponadto:
 - 1) usługi nieuciążliwe wolnostojące i wbudowane w obiekty istniejące,
 - 2) garaże wolnostojące,
 - 3) obiekty infrastruktury technicznej,
 - 4) tereny użytkowane rolniczo.
3. Dla określonych w ust. 1 terenów ustala się następujące zasady zagospodarowania:
 - 1) warunki i standardy kształtowania zabudowy i zagospodarowania terenu:
 - a) nieprzekraczalna linia zabudowy:

- od dojazdów i dróg wewnątrzsiedlowych	- 6 m,
- od dróg gminnych	- 8 m,
- od dróg wojewódzkich	- 15 m,
 - b) maksymalna liczba kondygnacji projektowanej zabudowy - 2,
 - c) maksymalna wysokość kalenicy projektowanej zabudowy - 10 m,
 - d) maksymalna wysokość okapu projektowanej zabudowy - 5 m,
 - e) maksymalny wskaźnik zabudowy wydzielonej działki - 0,20,
 - f) maksymalny wskaźnik intensywności zabudowy działki - 0,4,
 - g) dach stromy, symetryczny, kryty dachówką lub materiałem dachówkopodobnym, o kącie nachylenia połaci dachowych $35 \div 50^\circ$.
 - 2) warunki podziału działki:
 - a) minimalna wielkość działek budowlanych winna wynosić:

- dla zabudowy jednorodzinnej	- 900 m ² ,
- dla zabudowy bliźniaczej	- 500 m ² ,
- dla zabudowy szeregowej	- 450 m ² ,
- dla zabudowy zagrodowej	- 1 500 m ² ,
 - b) zwarty obszar projektowany do przeznaczenia nierolniczego nie może przekraczać:

- 0,5 ha w przypadku gruntów klasy III,
- 1,0 ha w przypadku gruntów klasy IV;
 - c) podział terenu na działki nowoprojektowanych, zwartych zespołów zabudowy mieszkaniowej lub wielofunkcyjnej zaleca się wykonać w oparciu o projekty zagospodarowania terenu opracowane z uwzględnieniem:
 - projektowanego podziału gruntu na działki,
 - układu projektowanych dróg dojazdowych,
 - usytuowania budynków,
 - sposobu zaopatrzenia w wodę, energię i odprowadzenia ścieków;
 - 3) zasady kształtowania architektonicznego i przebudowy istniejącej zabudowy:
 - a) zakłada się adaptację i modernizację istniejących obiektów kubaturowych,
 - b) nowe obiekty kubaturowe winny być dostosowane skalą i charakterem do zabudowy istniejącej.

§ 1

[...]

3. Ustala się następujące oznaczenia terenów objętych zmianami w planie:
 - 1) jednostka strukturalna „A” - LWÓWEK ŚLĄSKI - STARE MIASTO: A40U, A
 - 2) jednostka strukturalna „B” - LWÓWEK ŚLĄSKI-POŁUDNIE: B53MN/U, B55KS, B
 - 3) jednostka strukturalna „C” - LWÓWEK ŚLĄSKI - PÓŁNOC: C67KS, C68UH, C69KS, C70MN/U
 - 4) jednostka strukturalna „D” - LWÓWEK ŚLĄSKI - WSCHÓD: D35KS, D36P, D37P,
 - 5) jednostka strukturalna „A” - GRADÓWEK: A5 RL,
 - 6) jednostka strukturalna „B” - NIWNICE: B18RPU/RPO, B19RPU/RPO, B20RPU/RPO, B21RL,
 - 7) jednostka strukturalna „C” - KOTLIKA: C10RL,
 - 8) jednostka strukturalna „D” - WŁODZICE WIELKIE: D10RL,
 - 9) jednostka strukturalna „E” - RAKOWICE WIELKIE: E15UA, E16RPU/RPO, E17RPU/RPO, E18RPU/RPO,

- 10) jednostka strukturalna „G” - PŁÓCZKI GÓRNE: G'10RPU/RPO, G'11RL,
- 11) jednostka strukturalna „G”-PŁÓCZKI DOLNE: G11RPU/RPO, G12RPU/RPO, G13RPU/RPO, G14RL,
- 12) jednostka strukturalna „H” - NAGÓRZE: H1RL,
- 13) jednostka strukturalna „I” - MOJESZ: I10RL,
- 14) jednostka strukturalna „J” - PŁAKOWICE: J16RPU/RPO,
- 15) jednostka strukturalna „N” - GASZÓW: N2RL,
- 16) jednostka strukturalna „O” - USTRONIE: O7RL,
- 17) jednostka strukturalna „P” - ZBYLUTÓW: P10RL,
- 18) jednostka strukturalna „R” - SKORZYNICE: R7RL, R8WZ,
- 19) jednostka strukturalna „Z” - RADOMIŁOWICE: Z1RPU/RPO,
- 20) jednostka strukturalna „Ż” - DĘBOWY GAJ: Ż4RPU/RPO, Ż5RL.

§2

1. Przedmiotem ustaleń zmian w planie są:

- 1) tereny zabudowy mieszkaniowej i usług nieuciążliwych oznaczone na rysunkach zmian w planie symbolem MN/U,
 - 2) tereny usług ogólnomiejskich i administracji oznaczone na rysunkach zmian w planie symbolem U,A,
 - 3) tereny usług handlu - targowisko miejskie - oznaczone na rysunkach zmian w planie symbolem UH,
 - 4) tereny obsługi komunikacji - parkingi, garaże - oznaczone na rysunkach zmian w planie symbolem KS,
 - 5) tereny stacji paliw i baz oznaczone na rysunkach zmian w planie symbolem KS, B,
 - 6) tereny przemysłu oznaczone na rysunkach zmian w planie symbolem P,
 - 7) tereny obsługi rolnictwa i produkcji rolnej oznaczone na rysunkach zmian w planie symbolem RPU/RPO,
 - 8) tereny upraw leśnych oznaczone na rysunkach zmian w planie symbolem RL,
 - 9) tereny usług administracji oznaczone na rysunkach zmian w planie symbolem UA,
 - 10) strefy swobodnej zabudowy mieszkaniowej oznaczone na rysunkach zmian w planie symbolem MN/R,
 - 11) schematy przebiegu głównych sieci infrastruktury technicznej na terenie gminy oznaczone odpowiednimi symbolami graficznymi na rysunku nr 6 zmian w planie oraz tereny urządzeń zaopatrzenia w wodę oznaczone symbolem WZ.
2. Dla terenów, o których mowa w ust. 1. ustala się przeznaczenie podstawowe i dopuszczalne oraz indywidualne zasady ich zagospodarowania poprzez określenie w zależności od potrzeb:
- 1) warunków i standardów kształtowania zabudowy i zagospodarowania terenu,
 - 2) warunków podziału na działki,
 - 3) zasad kształtowania architektonicznego i przebudowy istniejącej zabudowy,
 - 4) zasad obsługi komunikacji.
3. Dla terenów, o których mowa w ust. 1, ustala się ogólne zasady zagospodarowania poprzez określenie:
- 1) warunków zagospodarowania terenów wynikających z potrzeb ochrony środowiska,
 - 2) zasad obsługi w zakresie infrastruktury technicznej.
4. Tereny, o których mowa w ust. 1, mogą być w całości wykorzystane na cele zgodne z ich podstawowym przeznaczeniem lub częściowo - na cele przeznaczenia podstawowego i dopuszczalnego, na zasadach ustalonych w przepisach niniejszej uchwały.

[...]

§ 15

1. Ustala się następujące ogólne warunki zagospodarowania terenów objętych zmianami wynikające z potrzeb ochrony środowiska:

- 1) zakaz lokalizacji obiektów, instalowania urządzeń lub prowadzenia działalności usługowej i gospodarczej powodującej przekroczenia:
 - a) dopuszczalnych stężeń substancji zanieczyszczających powietrze dla obszarów specjalnie chronionych i pozostałych obszarów - określonych w rozporządzeniu Ministra Ochrony Środowiska, Zasobów Naturalnych i Leśnictwa z 12.02.1990 r. w sprawie ochrony powietrza przed zanieczyszczeniem (Dz. U. Nr 15, poz. 92),
 - b) dopuszczalnego natężenia hałasu w środowisku określonego w rozporządzeniu Rady Ministrów z 30.09.1980 roku w sprawie ochrony środowiska przed hałasem i wibracjami (Dz. U. Nr 24, poz. 90),
 - c) wartości granicznych dla poszczególnych stref ochronnych - wynikających z przepisów rozporządzenia Rady Ministrów z 5.11.1980 r. w sprawie szczegółowych zasad ochrony przed elektromagnetycznym promieniowaniem niejonizującym szkodliwym dla ludzi i środowiska (Dz. U. Nr 25, poz. 101),
- 2) ochrona wód powierzchniowych i podziemnych - poprzez spełnienie wymogów wynikających z rozporządzenia Ministra Ochrony Środowiska, Zasobów Naturalnych i Leśnictwa z 5.11.1991 r. w sprawie klasyfikacji wód oraz warunków, jakim powinny odpowiadać ścieki wprowadzone do wód lub do ziemi (Dz. U. Nr 116, poz. 503) oraz rozporządzenia Ministra Ochrony Środowiska, Zasobów Naturalnych i Leśnictwa z 5.11.1991 r. w sprawie zasad ustanawiania stref ochronnych źródeł i ujęć wody (Dz. U. Nr 116, poz. 504),
- 3) ochrona szaty roślinnej i walorów krajobrazowych poprzez:
 - a) zakaz wprowadzania zmian stosunków wodnych niekorzystnych dla ekosystemów objętych ochroną,
 - b) zachowanie istniejących zadrzewień, zakrzewień i powierzchni leśnych,
- 4) ewentualne uciążliwości dla środowiska i zdrowia ludzi związane z prowadzeniem działalności usługowej i gospodarczej nie powinny przekraczać granic nieruchomości.

2. Ustala się następujące ogólne zasad obsługi w zakresie infrastruktury technicznej terenów objętych zmianami:

- 1) zasilanie obiektów w energię elektryczną winno odbywać się według technicznych warunków przyłączy wydanych przez Zakład Energetyczny,
- 2) zaopatrzenie w wodę z wodociągów wiejskich lub w sposób indywidualny - w oparciu o odpowiednie uzgodnienia,
- 3) zaopatrzenie w gaz winno odbywać się według warunków technicznych wydanych przez Zakład Gazowniczy w Zgorzelcu,
- 4) odbiór ścieków do istniejących kolektorów ściekowych lub zbiorników bezodpływowych - w oparciu o odpowiednie uzgodnienia,
- 5) ogrzewanie w oparciu o wysokokaloryczne paliwo stałe, olej, gaz lub energię elektryczną,
- 6) wywóz odpadów komunalnych i produkcyjnych na zasadach określonych przez odbiorcę.

§ 16

Zgodnie z art. 10 ust. 3, art. 36 ust. 3 ustawy o zagospodarowaniu przestrzennym ustala się następujące jednorazowe opłaty od wzrostu wartości nieruchomości:

- 1) dla terenów oznaczonych symbolem MN/R w wysokości 0%,
- 2) dla terenów oznaczonych symbolem MN/U w wysokości 5%,
- 3) dla terenów oznaczonych symbolem U,A w wysokości 5%,
- 4) dla terenów oznaczonych symbolem UH w wysokości 15%,
- 5) dla terenów oznaczonych symbolem KS w wysokości 15%,
- 6) dla terenów oznaczonych symbolem KS/B w wysokości 15%,
- 7) dla terenów oznaczonych symbolem RPU RPO w wysokości 15%,
- 8) dla terenów oznaczonych symbolem RL w wysokości 0%,
- 9) dla terenów oznaczonych symbolem UA w wysokości 5%.

§ 17

Dla terenów objętych niniejszą uchwałą oraz dla terenu drogi krajowej nr 297 oznaczonej symbolem Zt 1/2 w obszarze miasta Lwówek Śląski tracą moc ustalenia miejscowego planu ogólnego zagospodarowania przestrzennego miasta i gminy Lwówek Śląski, uchwalonego uchwałą nr XI/38/89 Rady Narodowej Miasta i Gminy z dnia 27 października 1989 r. (Dz. U. Woj. Jeleniogórskiego Nr 16, poz. 219).

Zgodnie z ustawą z dnia 16.11.2006 r. o opłacie skarbowej (Dz.U. 2021 poz. 1923) zwalnia się od opłaty skarbowej:

1. pod warunkiem wzajemności, państwa obce, ich przedstawicielstwa dyplomatyczne, urzędy konsularne i siły zbrojne, międzynarodowe organizacje i instytucje oraz ich oddziały i przedstawicielstwa, korzystające na podstawie ustaw, umów lub powszechnie uznanych zwyczajów międzynarodowych z przywilejów i immunitetów, a także członków ich personelu i inne osoby zrównane z nimi, jeżeli nie są one obywatelami polskimi i nie mają miejsca stałego pobytu na terytorium Rzeczypospolitej Polskiej;
2. jednostki budżetowe;
3. jednostki samorządu terytorialnego;
4. organizacje pożytku publicznego, jeżeli dokonują zgłoszenia lub składają wniosek o dokonanie czynności urzędowej albo wniosek o wydanie zaświadczenia lub zezwolenia – wyłącznie w związku z nieodpłatną działalnością pożytku publicznego w rozumieniu przepisów o działalności pożytku publicznego i o wolontariacie;
5. osoby, które dokonując zgłoszenia lub składając wniosek o dokonanie czynności urzędowej albo wniosek o wydanie zaświadczenia lub zezwolenia (pozwolenia, koncesji) albo składając dokument stwierdzający udzielenie pełnomocnictwa lub prokury albo jego odpis, wypis lub kopię przedstawiają zaświadczenie o korzystaniu ze świadczeń pomocy społecznej z powodu ubóstwa;
6. osoby fizyczne prowadzące czynną ochronę gatunkową oraz osoby fizyczne, których gospodarstwo rolne, leśne lub rybackie narażone jest na szkody wyrządzone przez gatunki zwierząt chronionych nieobjęte odszkodowaniem Skarbu Państwa – wyłącznie w zakresie przedmiotów opłaty skarbowej związanych z ochroną przyrody.


Z UP. BURMISTRZA
NACZELNIK WYDZIAŁU
Gospodarki Przestrzennej, Nieruchomości oraz Rolnej
i Ochrony Środowiska Urzędu Miasta i Gminy Lwówek Śląski

mgr Arkadiusz Serafin

**WYRYS Z MIEJSCOWEGO PLANU ZAGOSPODAROWANIA PRZESTRZENNEGO
MIASTA I GMINY LWÓWEK ŚLĄSKI**

Uchwała nr XXIII/183/96 Rady Miejskiej dla Gminy i Miasta Lwówek Śląski z dnia 25 kwietnia 1996 r.
(Dz. Urz. Woj. Jeleniogórskiego z dnia 21 sierpnia 1996 r. Nr 32, poz. 55)

Działka: **1028/2** obręb nr 5.0028-ZBYLUTÓW (MN/R).

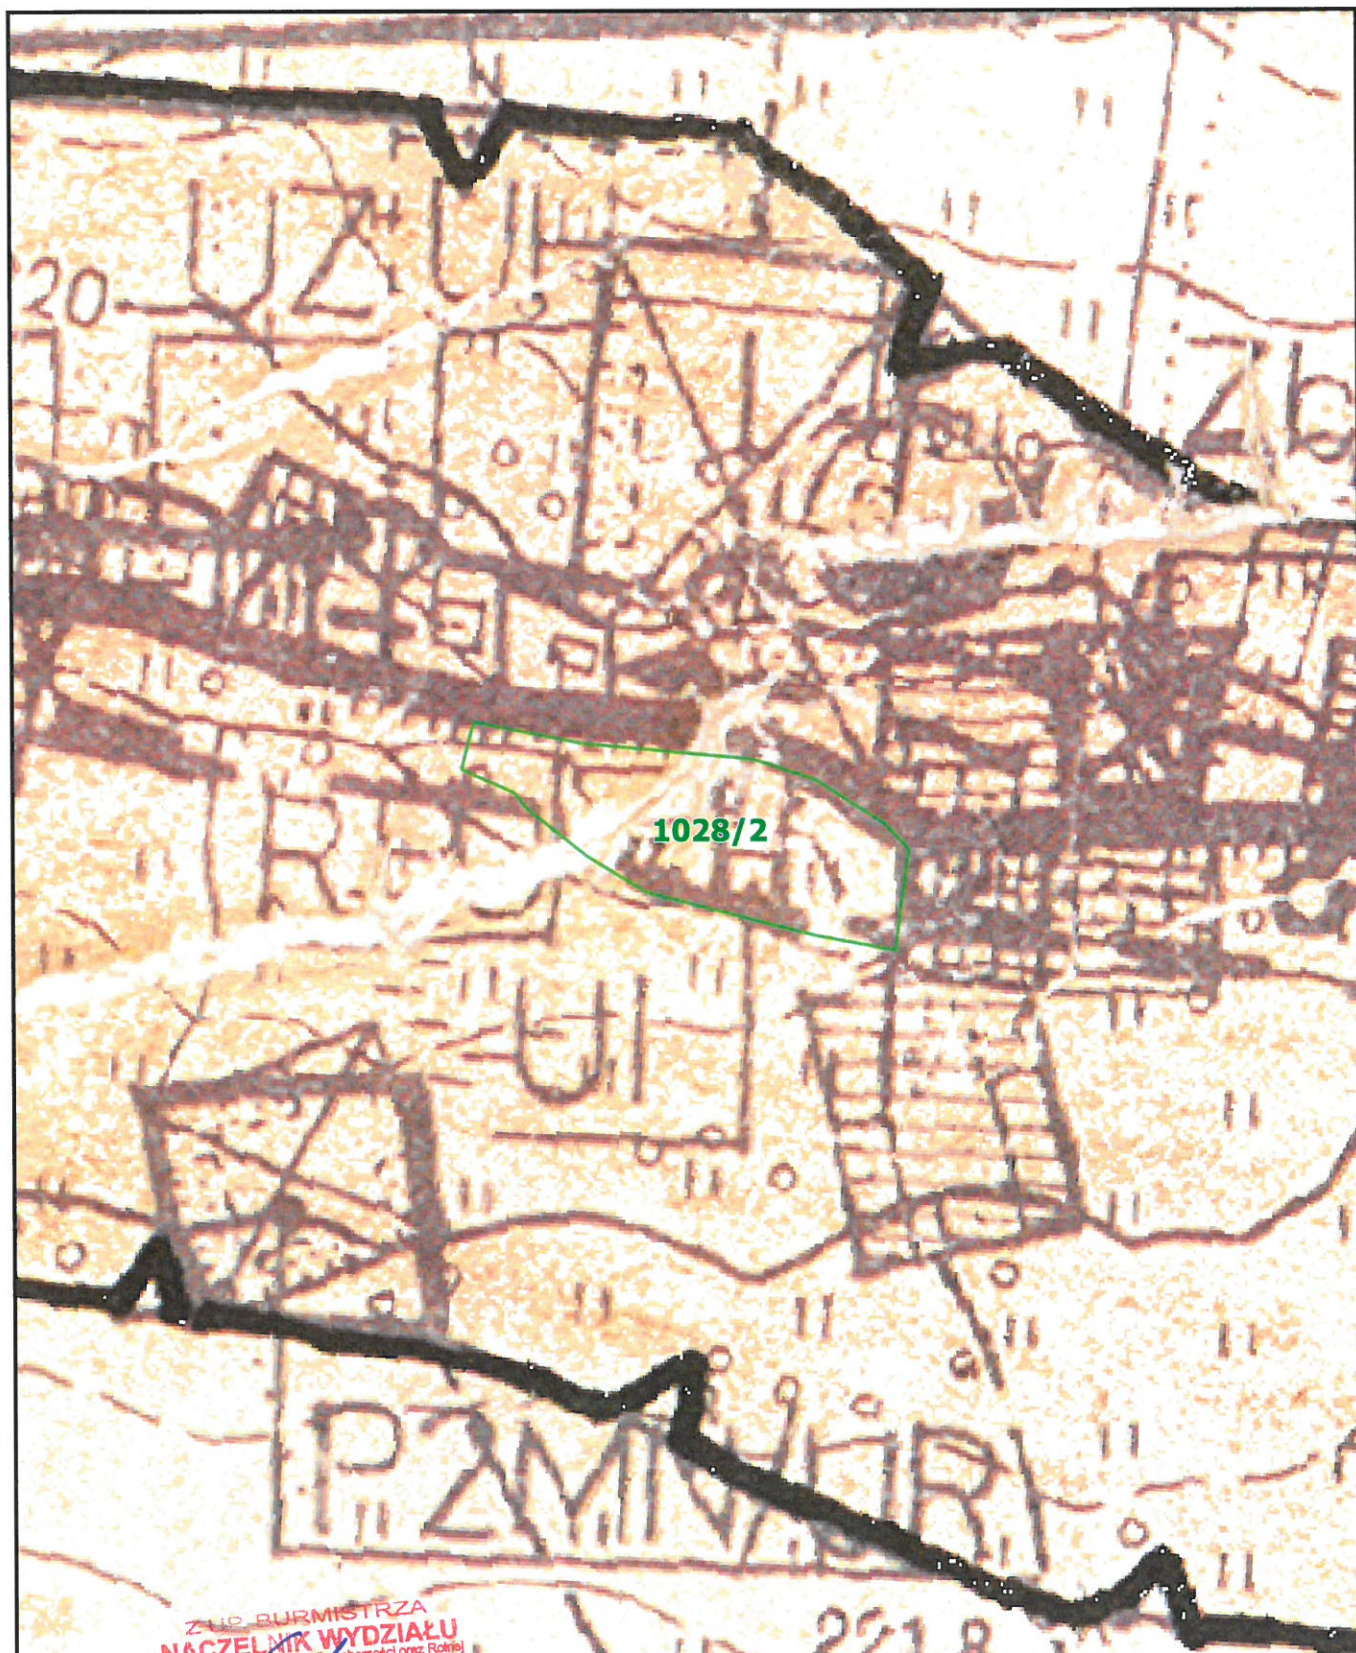

Z UP. BURMISTRZA
NACZELNIK WYDZIAŁU
Gospodarki Przemysłowej, Handlu, Schematów oraz Rolnej
i Ochrony Środowiska Urzędu Gminy i Miasta Lwówek Śląski

mgr Arkadiusz Serafin

SKALA: 1:2000 (ORYGINALNA SKALA 1:5000)

LEGENDA

STRUKTURA FUNKCJONALNO-PRZESTRZANNĄ
 LINIE ROZRZĄDZAJĄCE TERENY O RÓŻNYM SPOSÓBIE UŻYTKOWANIA

- ESB TERENY PRZEMYSŁU BAZ I SKŁADÓW
- PE TERENY POWIERZCHNIWEJ EKSPLOATACJI SONDOWCÓW
- RO TERENY URZĄDZEŃ DROGOWYCH
- RP TERENY URZĄDZEŃ POLITYCZNYCH
- RZ TERENY LASÓW I PASTWISK
- RPZ BRZAZDZINA PRODUKCYI ROLNICZEJ
- RPI WYDZIALENIA USŁUGOWE ROZKŁADANE
- RI TERENY LASÓW
- RII TERENY MIESZKANICTWA O NISKIEJ INTENSYWNOŚCI
- RII TERENY ZABUDOWY ZADPOSCWEL
- RII TERENY MIEJSCA NOTWA Z UŻYTKAMI
- RII TERENY USŁUG (A-ADMINISTRACJA, UG-BASTRONOMICZNY, UH-HANDELOWY)
- RII TERENY KULTURY (K-KACZNOŚCI, LO-OSWYTY, UR-RZEMIOSŁO, S-SPORT)
- RII TERENY TURYSTYKI (WYDZIELNIKI, WZ-ZORÓWIA, U-INNE)
- RII OBIEKTY USŁUGOWE (Z-ZIELONA, T-TOWARZYSZĄCE)
- ZD TERENY OGRODÓW DZIAKOWYCH
- ZP TERENY PARKÓW
- ZI TERENY SZENIARZY
- W TERENY WÓD OTWARTYCH
- W ZBIORNIKI, PAKOWISKA, WŁK
- GRANICE OBSZARÓW TURYSTYCZNO-WYDZIELNIKI
- GRANICE PRZEZNIEMIANE DO ZAGOSPODAROWANIA NA CELE TURYSTYCZNE
- GRANICE WYPŁYWKOWE PO REALIZACJI ZBIORNIKA PAKOWISKA WŁK

ZASADY OCHRONY ŚRODOWISKA PRZYRODNICZEGO

- GRANICE PARKU KRAJOBRAZOWEGO
- GRANICE REZERWATÓW PRZYRODNICZYCH
- LASY OCHRONNE
- GRANICE OCHRONNYCH ZLEWAŃ STAWÓW RYBNYCH
- SKOMONIE OBIEKTY PRZYRODNICZE
- GRANICE OBSZARÓW BORNICZYCH
- SANITARNA STREFA OCHRONNA WOKÓŁ OBIEKTU SZKOLNEGO I MIEJSCOWOŚCI
- TERENY URZĄDZEŃ ODPOWIEDZIANIA I USUWANIA ŚCIEKÓW
- TERENY USUWANIA I PRZEROBKI NIECZYSTOSI
- FLUNY

ZASADY OCHRONY DOBR KULTURY

- STREFY OCHRONNE WOKÓŁ OBIEKTU I TERENU OCHRONNEGO USTALONE ODRĘBNYM DOPISEM
- STREFY OCHRONNE WOKÓŁ OBIEKTU OCHRONNEGO USTALONE PLANEM ODRĘBNY USTE I POSTALOWANE DO ORODA W REJESTRZE ZABYTKÓW
- STREFA SWOBODNEJ ZABUDOWY MIESZKANICTWA I USŁUG NIEUCLAJLIWYCH

ZASADY ROZWOJU UKŁADU KOMUNIKACYJNEGO

- TERENY URZĄDZEŃ KOMUNIKACJI SĄCZODOWEJ
- TERENY KOLEKTYWNE
- KOLEJE NORMALNODROGOWE
- DRUGI GRANIZYTOWE KRAJOWE
- DRUGI WOJEWÓDZKIE
- KORYTKI UKŁADU DROGOWEGO REALIZOWANE PO R 2000

ELEMENTY UZUPEŁNIAJĄCE

- GRANICA OBSZARU OBJĘTEGO PLANEM
- GRANICE WSI
- GRANICA MIASTA
- GRANICA OPRACOWANIA W SKALI 1:2000

INFRASTRUKTURA TECHNICZNA

- ZAPATRZENIE W WODĘ
- ZBIORNIK ZAPASOWY WYDZIELNIKI
- POMPOWNIA WODOCIĄGOWA
- KOLEJE WÓD PODZIEMNYCH
- ZAKŁAD UZDATNIWIENIA WODY
- GRANICA STREFY OCHRONY WJĘCIA WODY
- ROZDZIELNICA SIĘCI WODOCIĄGOWA

ODPOWIEDZIANIE I UNIESZKODLIWIENIE ŚCIEKÓW

- KOLEKTOR ŚCIEKÓW SANITARNYCH
- ZYSZCZALNIA ŚCIEKÓW
- GRANICA STREFY OCHRONY SANITARNEJ

SIEĆ GAZOWA

- STACJA REDUKCYJNO-POMIAROWA I-BO STONAWA
- GAZOCIĄG WYSOKIEGO CIŚNIENIA
- GAZOCIĄG NISKIEGO CIŚNIENIA

SIEĆ ELEKTROENERGETYCZNA

- GŁÓWNY PUNKT ZASILANIA
- ELEKTROWNIA WODNA
- STACJA TRANSFORMATOROWA 20/0,4 kV
- LINIA NAPIĘCIOWA 300 kV
- LINIA NAPIĘCIOWA 220 kV
- LINIA NAPIĘCIOWA 110 kV
- LINIA NAPIĘCIOWA 20 kV
- LINIA KABLOWA 20 kV

SIEĆ CIEPŁNA

- KOTŁOWNIA WĘGLOWA PRZEZNIEMIANOWA
- SIEĆ CIEPŁNA

SIEĆ TELEKOMUNIKACYJNA

- CENTRALA TELEFONICZNA
- KABELEJ WODNIOWY
- LINIA KABLOWA ZIEMNA

ZMIANY W MIEJSCOWYM PLANIE OGÓLNYM ZAGOSPODAROWANIA PRZESTRZENNEGO MIASTA I GMINY LWÓWEK ŚLĄSKI

- RL - strefa swobodnej zabudowy mieszkaniowej i usług nieuciążliwych
- RL - tereny doleśni
- UA - teren usług i administracji
- RPU - tereny obsługi rolnictwa
- RPO - tereny produkcji rolniczej
- obszar gminny „Rokawice - Zbiornik”
- projektowana rozdzielnica sieci wodociągowa
- projektowane tereny urządzeń zaopatrzenia w wodę
- projektowany gazociąg
- projektowany kabel światłowodowy
- granica parku krajobrazowego Doliny Bobru
- granica strefy bezpośredniej ochrony parku krajobrazowego Doliny Bobru (całkowita)