Przekrój normalny konstrukcji jezdni
km 0+100,00

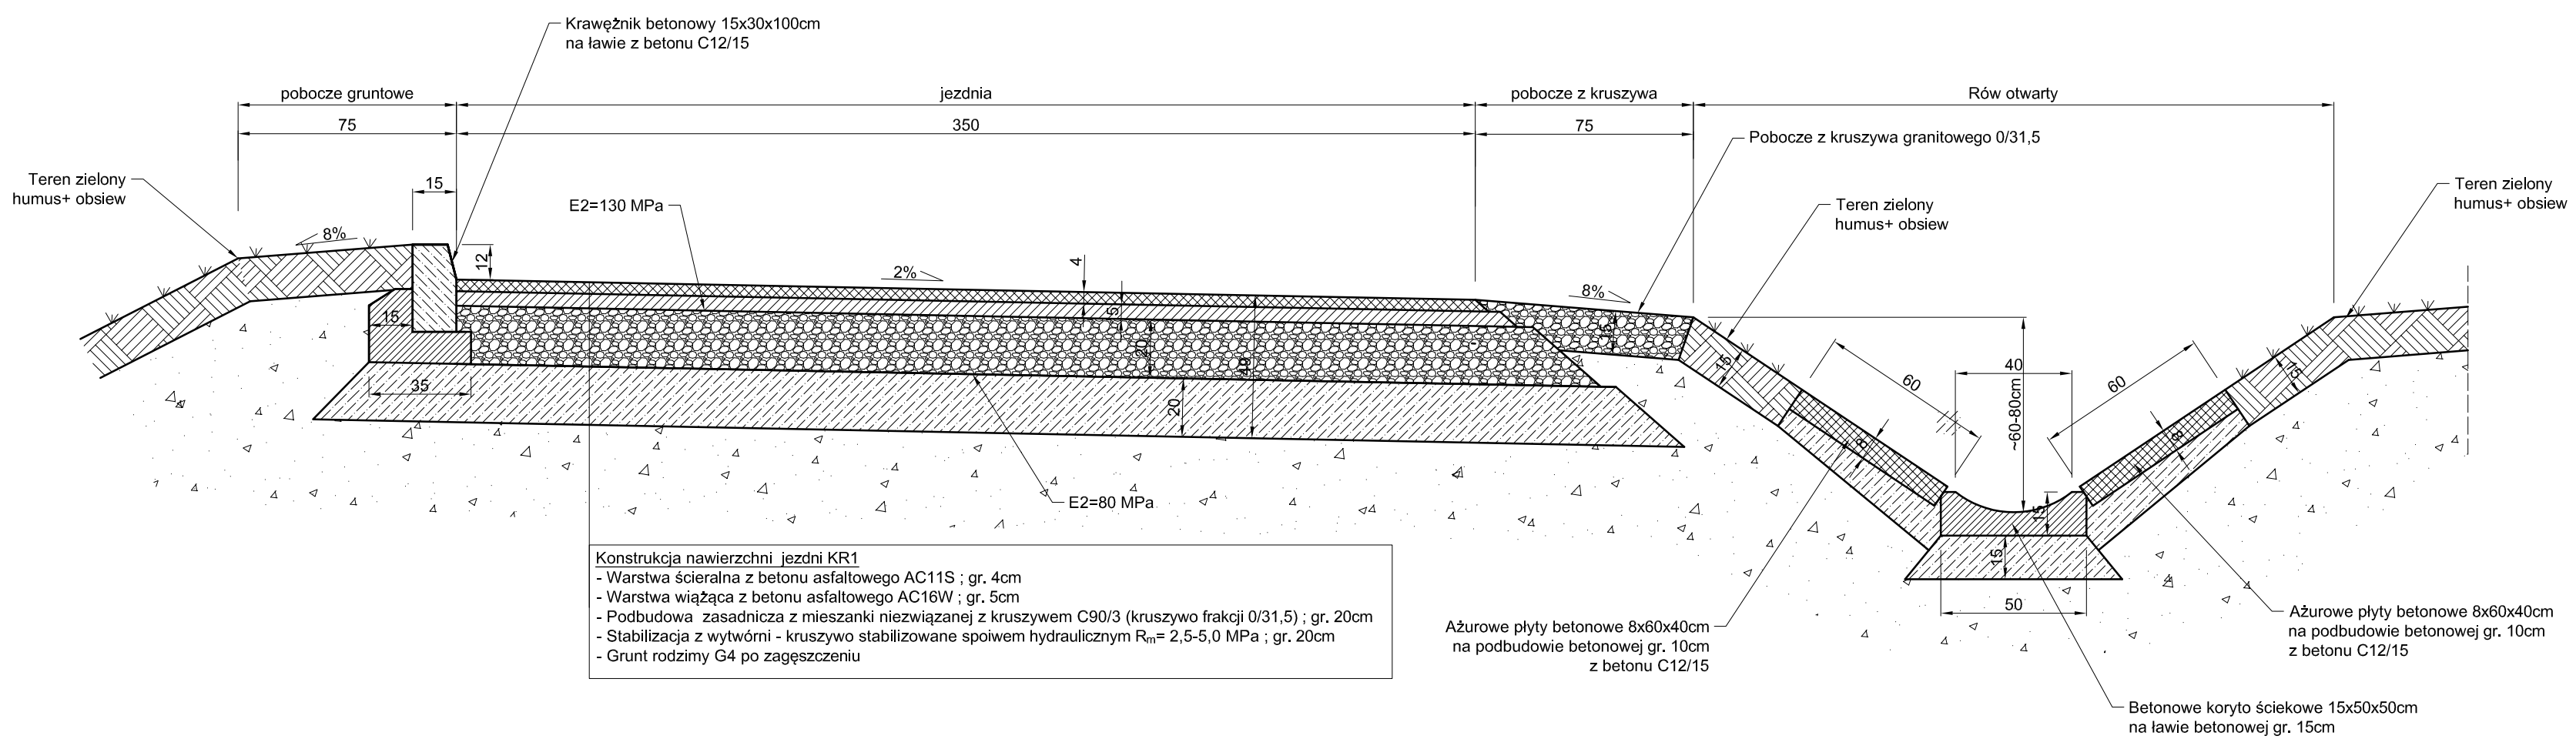

Konstrukcja nawierzchni jezdni KR1
- Warstwa ścieralna z betonu asfaltowego AC11S ; gr. 4cm
- Warstwa wiążąca z betonu asfaltowego AC16W ; gr. 5cm
- Podbudowa zasadnicza z mieszanki niezwiązanej z kruszywem C90/3 (kruszywo frakcji 0/31,5) ; gr. 20cm
- Stabilizacja z wytwórni - kruszywo stabilizowane spoiwem hydraulicznym R_{m}= 2,5-5,0 MPa ; gr. 20cm
- Grunt rodzimy G4 po zagęszczeniu

Inwestor / Zamawiający	**Gmina Czarny Bór** **ul. Główna 18** **58-379 Czarny Bór**
Jednostka projektowa	Firma projektowo - inwestycyjna **„JW. PROJEKT-KONTROL"** Jarosław Wawrzaszek ul. Różana2/7, 58-310 Szczawno- Zdrój NIP 8862599950, REGON 022401609
Stadium **Projekt budowlany P.A.B**	Zadanie **Przebudowa ulicy Cmentarnej w Czarnym Borze**
Nr tomu **II**	Lokalizacja inwestycji ul. Cmentarna , gmina Czarny Bór, powiat Wałbrzyski Działki nr 27, 578/4 ,807, 23, 24, 25 obręb 0002 Czarny Bór
Branża **Drogowa**	Tytuł rysunku **Przekrój normalny jezdni w km 0+100,00**

Stanowisko	Imię i nazwisko	Nr uprawnień	Podpis
Projektant główny br.drogowa	mgr inż. Jarosław Wawrzaszek	87/DOŚ/14	

Stadium	Rewizja	Skala	Data	Branża	Nr rys.
P.A.B	**00**	**1 : 20**	**06.2023**	**DR**	**3DR**