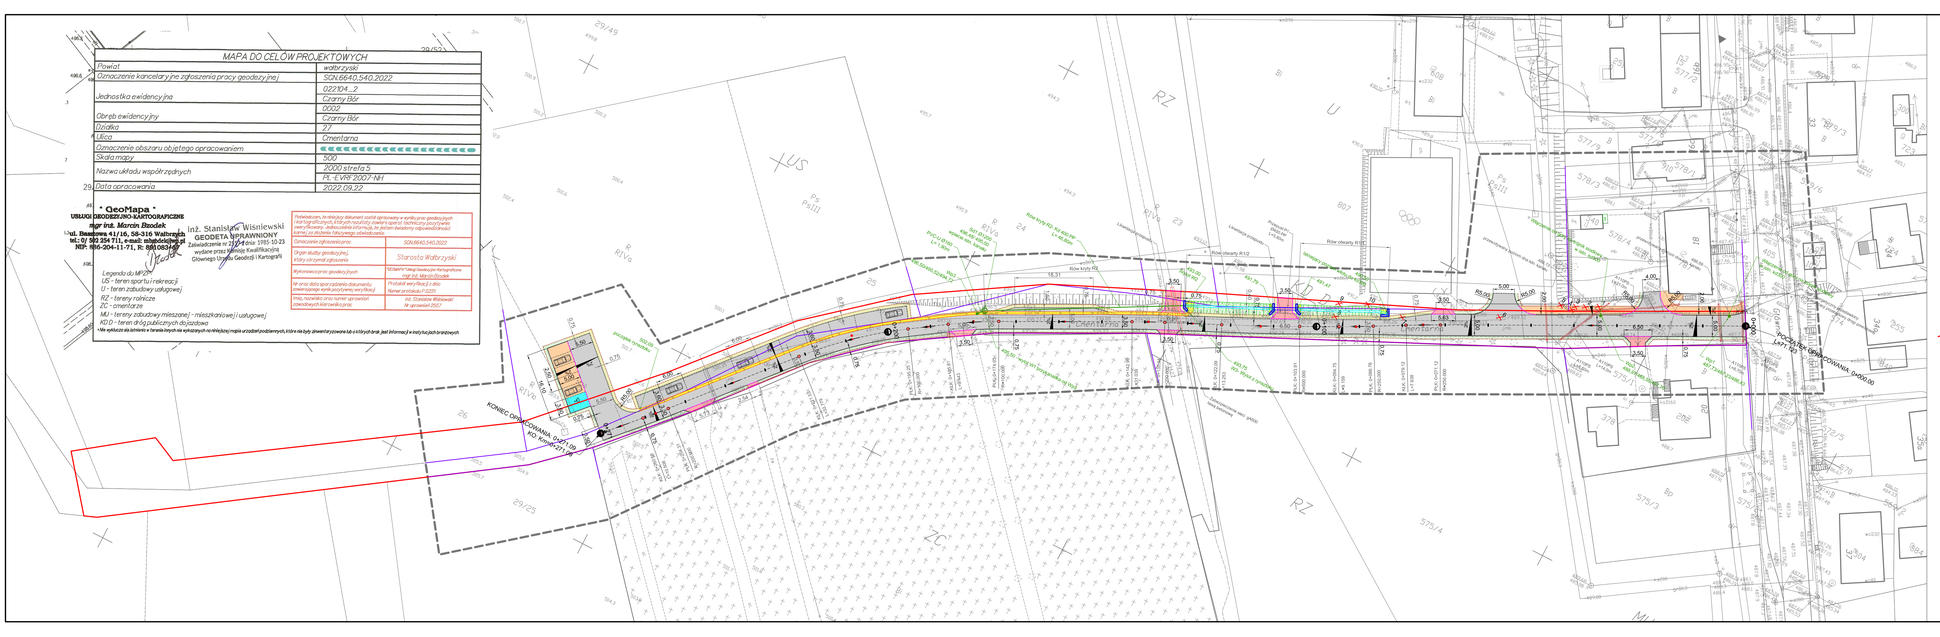

MAPA DO CELÓW PROJEKTOWYCH

Powiat	wałbrzyski
Oznaczenie kancelaryjne zgłoszenia pracy geodezyjnej	SDN.6640.540.2022
Jednostka ewidencyjna	022104__2
Obręb ewidencyjny	Czarny Bór 0002
Działka	27
Mapa	Cmentarna
Oznaczenie obszaru objętego opracowaniem	
Skala mapy	500
Nazwa układu współrzędnych	2000 strefa 5 PL-1.VIII.2007-NH
Data opracowania	2022.09.22

*** GeoMapa ***
USŁUGI GEODEZYJNO-KARTOGRAFICZNE
mgr inż. Marcin Stodolak
ul. Baczyńskiego 41/16, 58-316 Wałbrzych
tel.: 0/ 502 254 711, e-mail: mstodolak@o2.pl
NIP: 886-204-11-71, R: 680.083.467

Legenda do MPZP:
US - teren sportu i rekreacji
U - teren zabudowy usługowej
RZ - tereny rolnicze
ZC - cmentarze
MU - tereny zabudowy mieszanej - mieszkaniowej i usługowej
KD.D - teren dróg publicznych do/zjazdowa

**We wskazanych miejscach w terenie mogą się wykazywać nieznaczne różnice pomiędzy współrzędnymi, które są tylko dowiązywane do istniejących osnów, a rzeczywistymi współrzędnymi punktów granicznych, które zostaną określone w trakcie prac geodezyjnych.*

Pełnomocnictwo, do którego dokument został opracowany w wyniku prac geodezyjnych i kartograficznych, których rezultaty zawarto w opisie technicznym pracy (wery fikowany - jednoznaczne informacje, że pełnom ocnictwo odpowiada/nie odpowiada wzorowi określonemu przez właściwy organ)

Oznaczenie zgłoszenia pracy geodezyjnej:	SDN.6640.540.2022
Organ służby geodezyjnej, który przyjął zgłoszenie:	Starosta Wałbrzyski
Wykonawca prac geodezyjnych:	"GEOMAPA" Usługi Geodezyjno-Kartograficzne mgr inż. Marcin Stodolak
Nr oraz data sporządzenia dokumentu zawierającego wynik pracy (wery fikacji):	Protokół weryfikacji z dnia: Numer protokołu:01/2023
Imię, nazwisko oraz numer uprawnień zawodowych kierownika pracy:	inż. Stanisław Wiśniewski Nr uprawnień 2927

inż. Stanisław Wiśniewski
Zaświadczenie nr 2927/94 z dnia 1985-10-23
wydane przez Wojewodę Kwalifikacyjną
Głównego Urzędu Geodezji i Kartografii

LEGENDA

- Nawierzchnia z betonu asfaltowego AC11S
- Nawierzchnia z kostki betonowej grafitowej / antracyt 8x10x20cm
- Nawierzchnia z kostki betonowej szarej 8x10x20cm
- Pobocza gruntowe ulepszone kruszywem granitowym
- Pobocza gruntowe / nawierzchnie trawiaste
- Nawierzchnia z kostki betonowej 8x10x20cm malowana na niebiesko
- Powierzchnie z kostki granitowej 9 /11cm
- Krawężnik betonowy 15x30x100cm , wyniesiony 12cm
- Krawężnik betonowy (najazdowy) 15x22x100cm, obniżony
- Obrzeże betonowe 8x30x100cm
- Granice działek
- Oś jezdni
- Krawędź pobocza gruntowego
- Krawędź jezdni asfaltowej bez krawężnika
- Projektowany rów kryty / elementy kanalizacji deszczowej
- Drzewo do wycinki
- Granica miejscowego planu zagospodarowania dla drogi KD-D
- Projektowana rura osłonowa dwudzielna A110PS
- Projektowany rynsztok lukowy z kostki kamiennej 9/ 11cm
- Projektowana przebudowa rowu otwartego
- Projektowany przepust rurowy z murowanymi z formaka granitowego ściankami czołowymi

Inwestor / Zamawiający	**Gmina Czarny Bór** **ul. Główna 18** **58-379 Czarny Bór**
Jednostka projektowa	Firma projektowo - inwestycyjna **„JW. PROJEKT-KONTROL"** Jarosław Wawrzaszek ul. Różana27, 58-310 Szczawno- Zdrój NIP 8862599950, REGON 022401609
Stadium	**Projekt techniczny+ wykonawczy**
Zadanie	**Przebudowa ulicy Cmentarnej w Czarnym Borze**
Nr tomu	**III**
Lokalizacja inwestycji	ul. Cmentarna , gmina Czarny Bór, powiat Wałbrzyski Działki nr 27, 578/4 ,807, 23, 24, 25 obręb 0002 Czarny Bór
Branża	**Drogowa Sanitarna**
Tytuł rysunku	**Projekt zagospodarowania terenu**

Stanowisko	Imię i nazwisko	Nr uprawnień	Podpis
Projektant główny br.drogowa,	mgr inż. Jarosław Wawrzaszek	87/DOŚ/14	
Projektant br.sanitarna	inż. Grzegorz Sułkowski	591/01/DUW	

Stadium	Rewizja	Skala	Data	Branża	Nr rys.
PT+PW	00	1 : 500	06.2023	DR/S	1/PZT