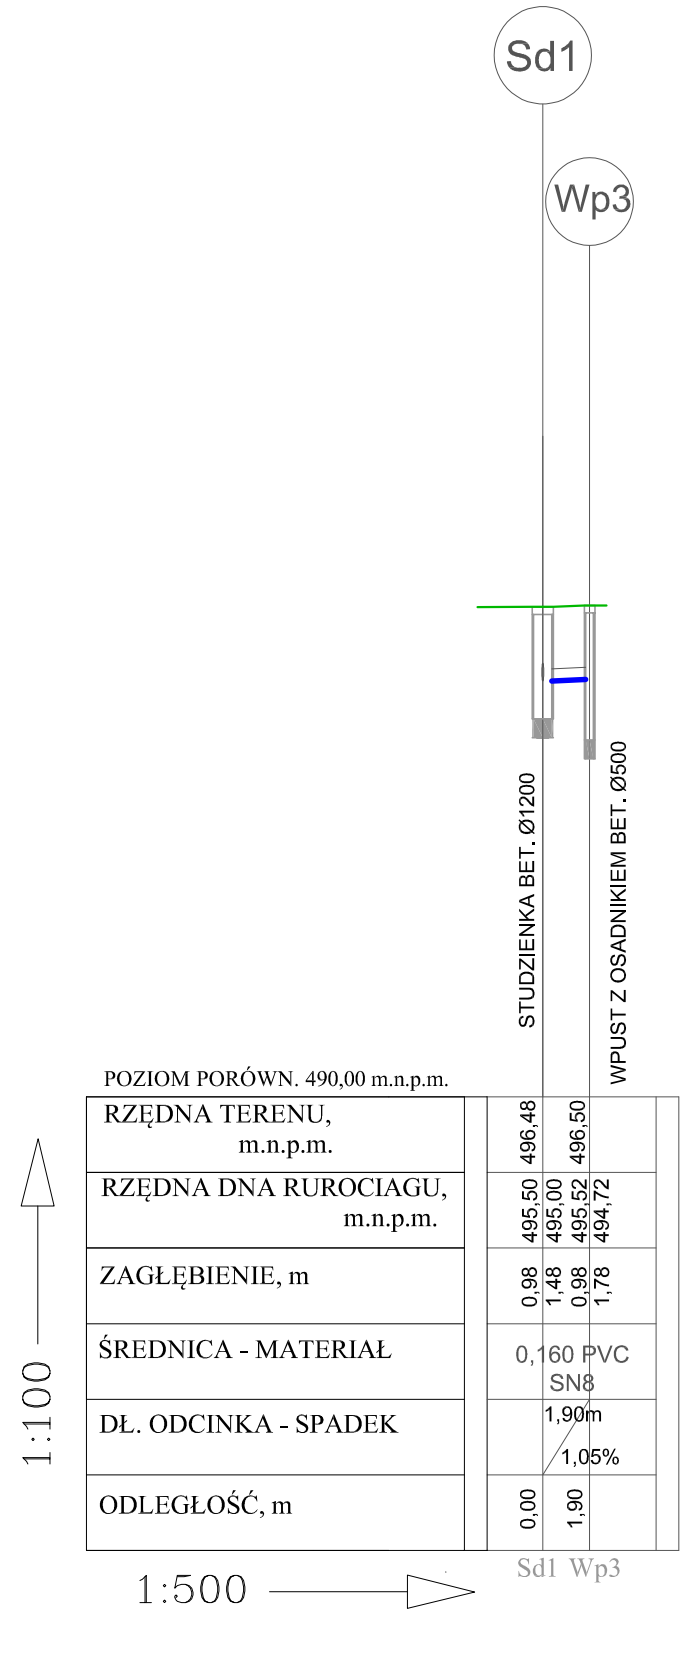

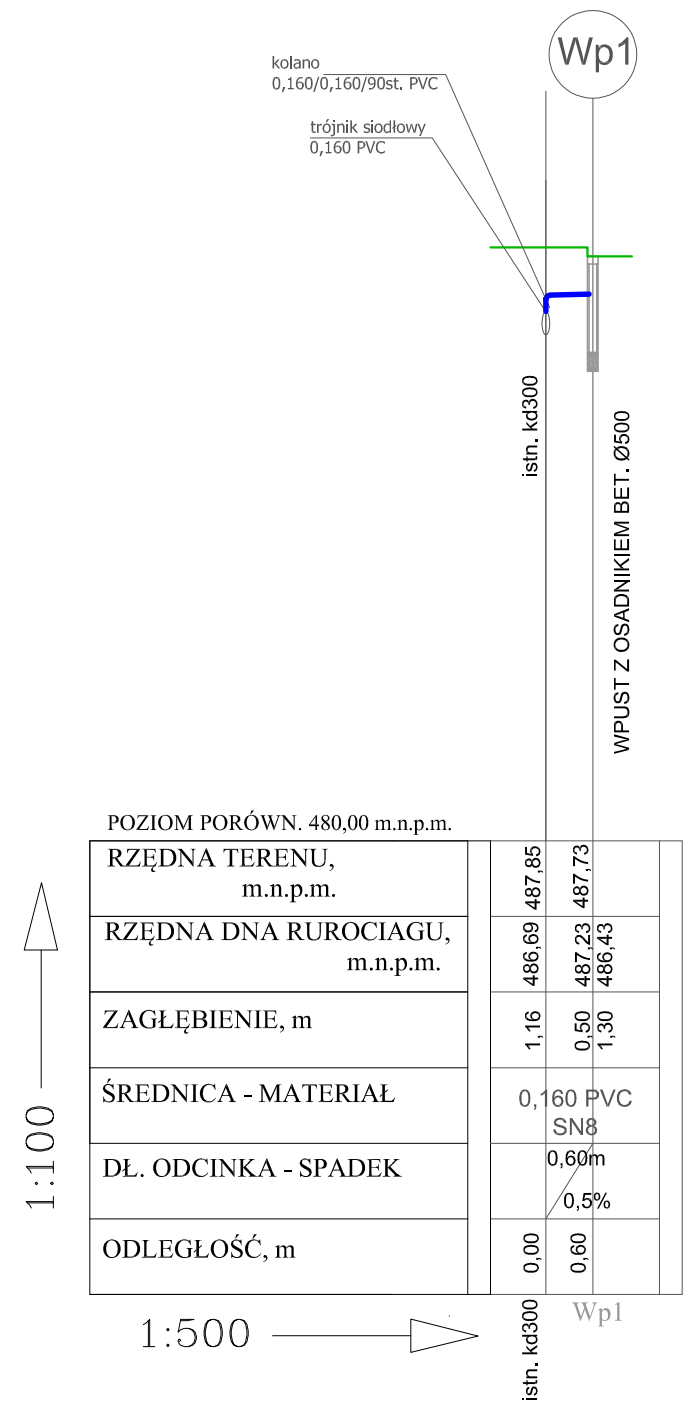

UWAGA ! ISTNIEJĄCE UZBROJENIE ZABEZPIECZYC NA CZAS ROBÓT ZGODNIE Z WYMAGANIAMI GESTORÓW SIECI. W PRZYPADKU ZBYT DUŻYCH ZBLIŻEŃ PROJEKTOWANEJ KANALIZACJI DESZCZOWEJ DO ISTNIEJĄCYCH RUROCIĄGÓW I KABLI, ZASTOSOWAC RURY OCHRONNE ZGODNE Z WYMAGANIAMI GESTORA DANEGO UZBROJENIA.

DLA RUROCIĄGÓW CIŚNIENIOWYCH I KABLI ZAŁOŻONO NASTĘPUJĄCE GŁĘBOKOŚCI POSADOWIENIA (LICZĄC OD RZĘDNEJ TERENU DO OSI RUROCIĄGU):

- WODA: 1,6-1,8m p.p.t.,
- eNN: 0,7m p.p.t.,
- t: 0,7m p.p.t.

PRZED UKŁADANIEM KANALIZACJI DESZCZOWEJ W MIEJSCU SKRZYŻOWAŃ WYKONAĆ PRÓBNE WYKOPY i UWZGLĘDNIĆ RZECZYWISTE POSADOWIENIE UZBROJENIA.

Inwestor / Zamawiający	**Gmina Czarny Bór** **ul. Główna 18** **58-379 Czarny Bór**
Jednostka projektowa	Firma projektowo - inwestycyjna **„JW. PROJEKT-KONTROL"** Jarosław Wawrzaszek ul. Różana2/7, 58-310 Szczawno- Zdrój NIP 8862599950, REGON 022401609
Stadium **Projekt techniczny + wykonawczy**	Zadanie **Przebudowa ulicy Cmentarnej w Czarnym Borze**
Nr tomu **III**	Lokalizacja inwestycji ul. Cmentarna , gmina Czarny Bór, powiat Wałbrzyski Działki nr 27, 578/4 ,807, 23, 24, 25 obręb 0002 Czarny Bór
Branża **Drogowa**	Tytuł rysunku **Profile przykanalików wpustów deszczowych**

Stanowisko	Imię i nazwisko	Nr uprawnień	Podpis
Projektant główny br.drogowa	mgr inż. Jarosław Wawrzaszek	87/DOŚ/14	
Projektant br.sanitarna	inż. Grzegorz Sułkowski	591/01/DUW	

Stadium	Rewizja	Skala	Data	Branża	Nr rys.
PT+PW	**00**	**1 : 500/100**	**06.2023**	**DR**	**1KD**