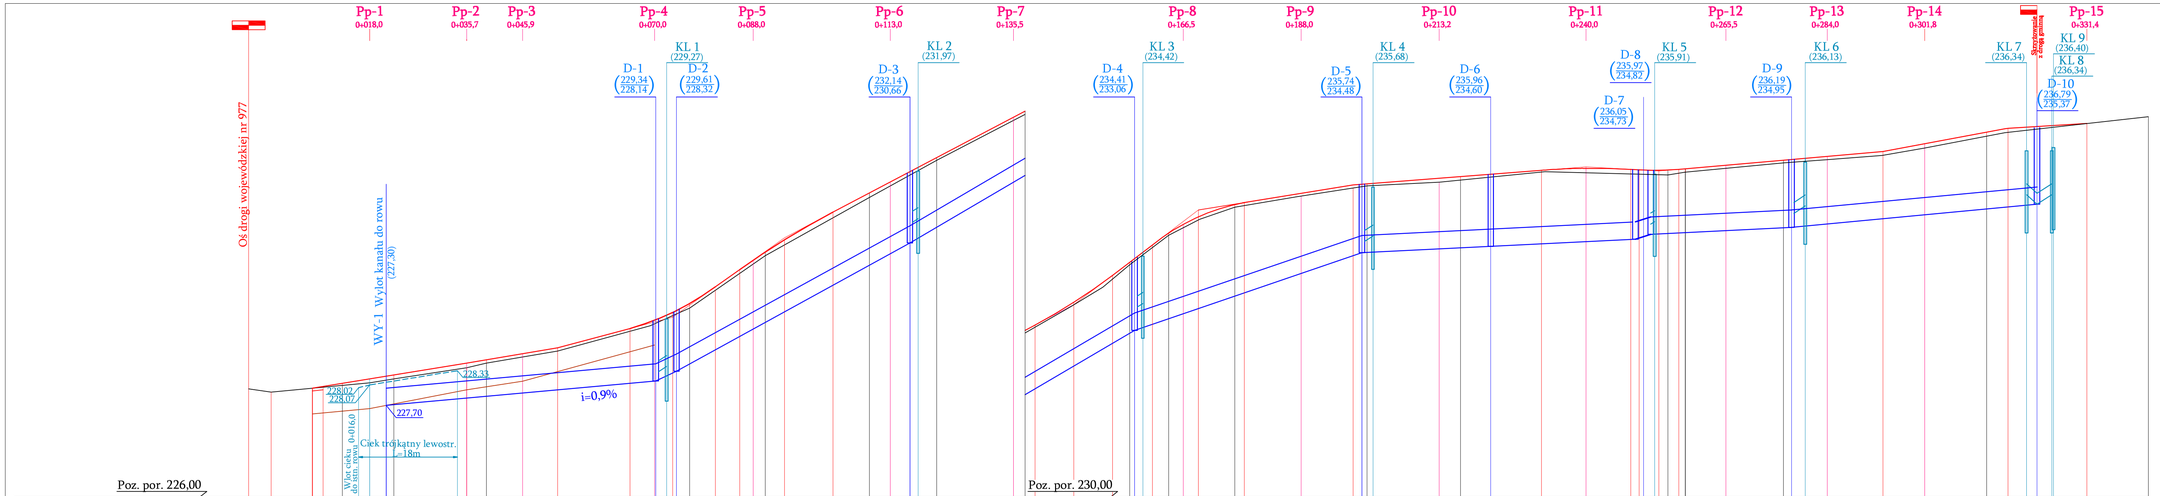

LEGENDA

- Niweleta istn. w osi proj. jezdni
- Niweleta istn. w osi proj. jezdni
- Pp-1...Pp-15 - Przekroje poprzeczne ul. Nowa
- D-1...D-10 - Studnie rewizyjne kanału deszczowego
- KL1...KL9 - Studnie ściekowe lewostronne
- WY-1 - Wylot kanału

Firma Projektowo-Inwestycyjna Anna Strzelec , Ul. Śląska 10 , 33-101 Tarnów
tel. 16 633 24 19 , 691 569 514 , 691 568 801.

Obiekt/Adres	Przebudowa drogi gminnej z budową odwodnienia ul. Warzywna w Tuchowie na dz. nr : 230/1, 230/7, 230/6, 662/4		
Temat			
Branża	drogowa	Data	Sierpień 2018
Treść rys.	Profil podłużny		
Skala	1:500/50	Nr rys.	2
Zesp. autorski	Imię i nazwisko	Nr upr.	Podpis
Branża drogowa Projektant :	mgr inż. Stanisław Strzelec	specjalność drogowa MAP/0070/PWOD/11	
Sprawdzający:	mgr inż. Anna Strzelec	specjalność drogowa MAP/0024/POOD/11	
Branża sanitarna Projektant :	mgr inż. Grzegorz Furmański	specjalność instalacyjna NBUA-7342/49/98	
Sprawdzający:	mgr inż. Grzegorz Pabjan	specjalność instalacyjna S-199/02	