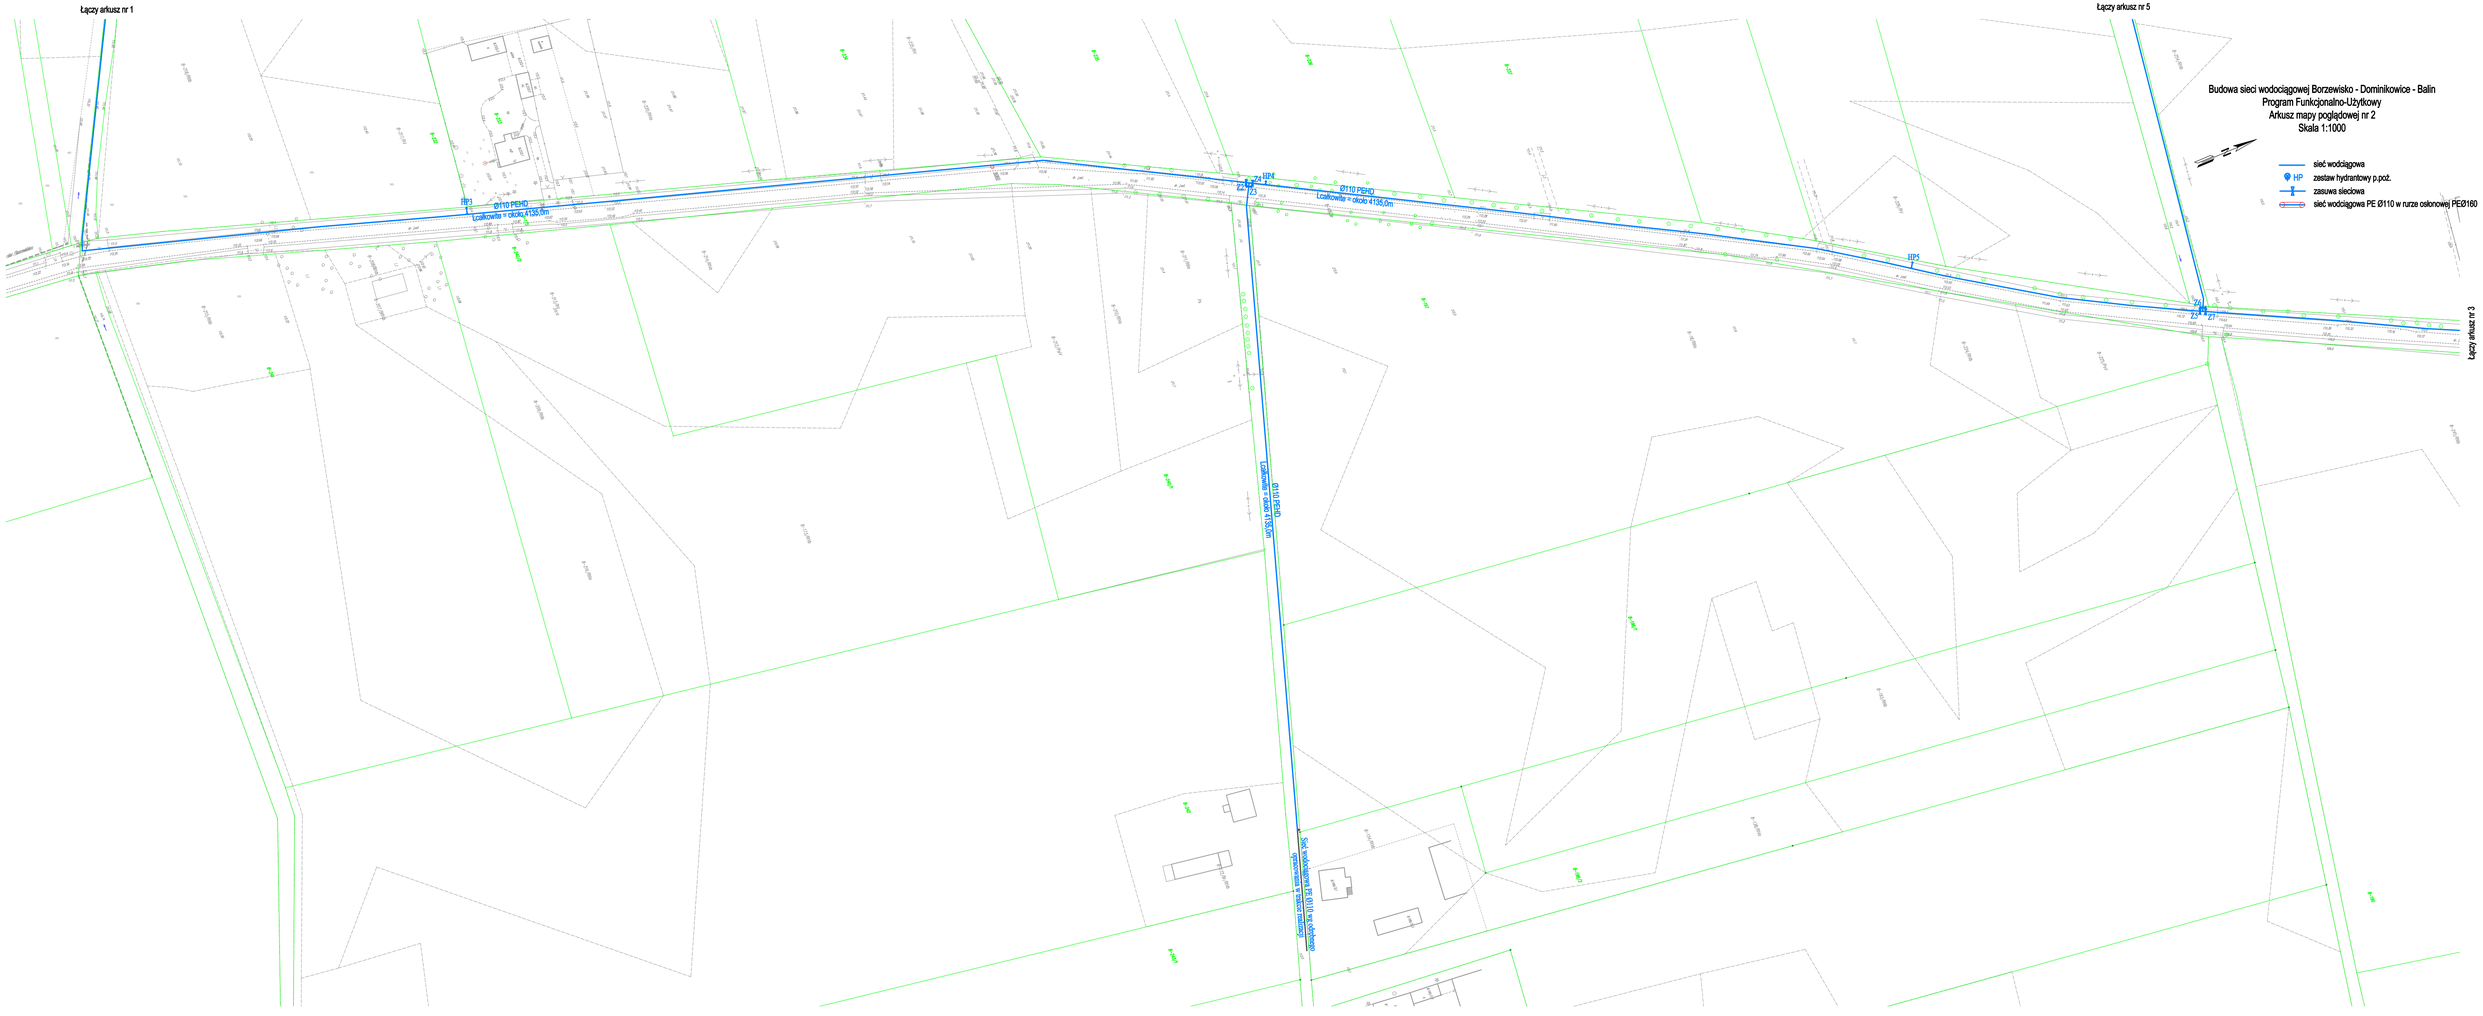
Łączy arkusz nr 1
Łączy arkusz nr 5
Łączy arkusz nr 3
Budowa sieci wodociągowej Borzewisko - Dominikowice - Balin
Program Funkcjonalno-Użytkowy
Arkusz mapy poglądowej nr 2
Skala 1:1000
sieć wodociągowa
HP zestaw hydrantowy p.poż.
zasuwa sieciowa
sieć wodociągowa PE Ø110 w rurze osłonowej PE Ø160
HP3
Ø110 PEHD
Lokalowita = około 4155,0m
HP4
Ø110 PEHD
Lokalowita = około 4156,0m
HP5
Ø110 PEHD
Lokalowita = około 1150,0m
Sieć wodociągowa Ø110 w rurze osłonowej
Lokalowita = około 1150,0m