



UWAGA!  
Uzgodnić indywidualnie z właścicielami i  
użytkownikami posesji utrudnienia w  
dojściu i w dojeździe do przyległych działek.

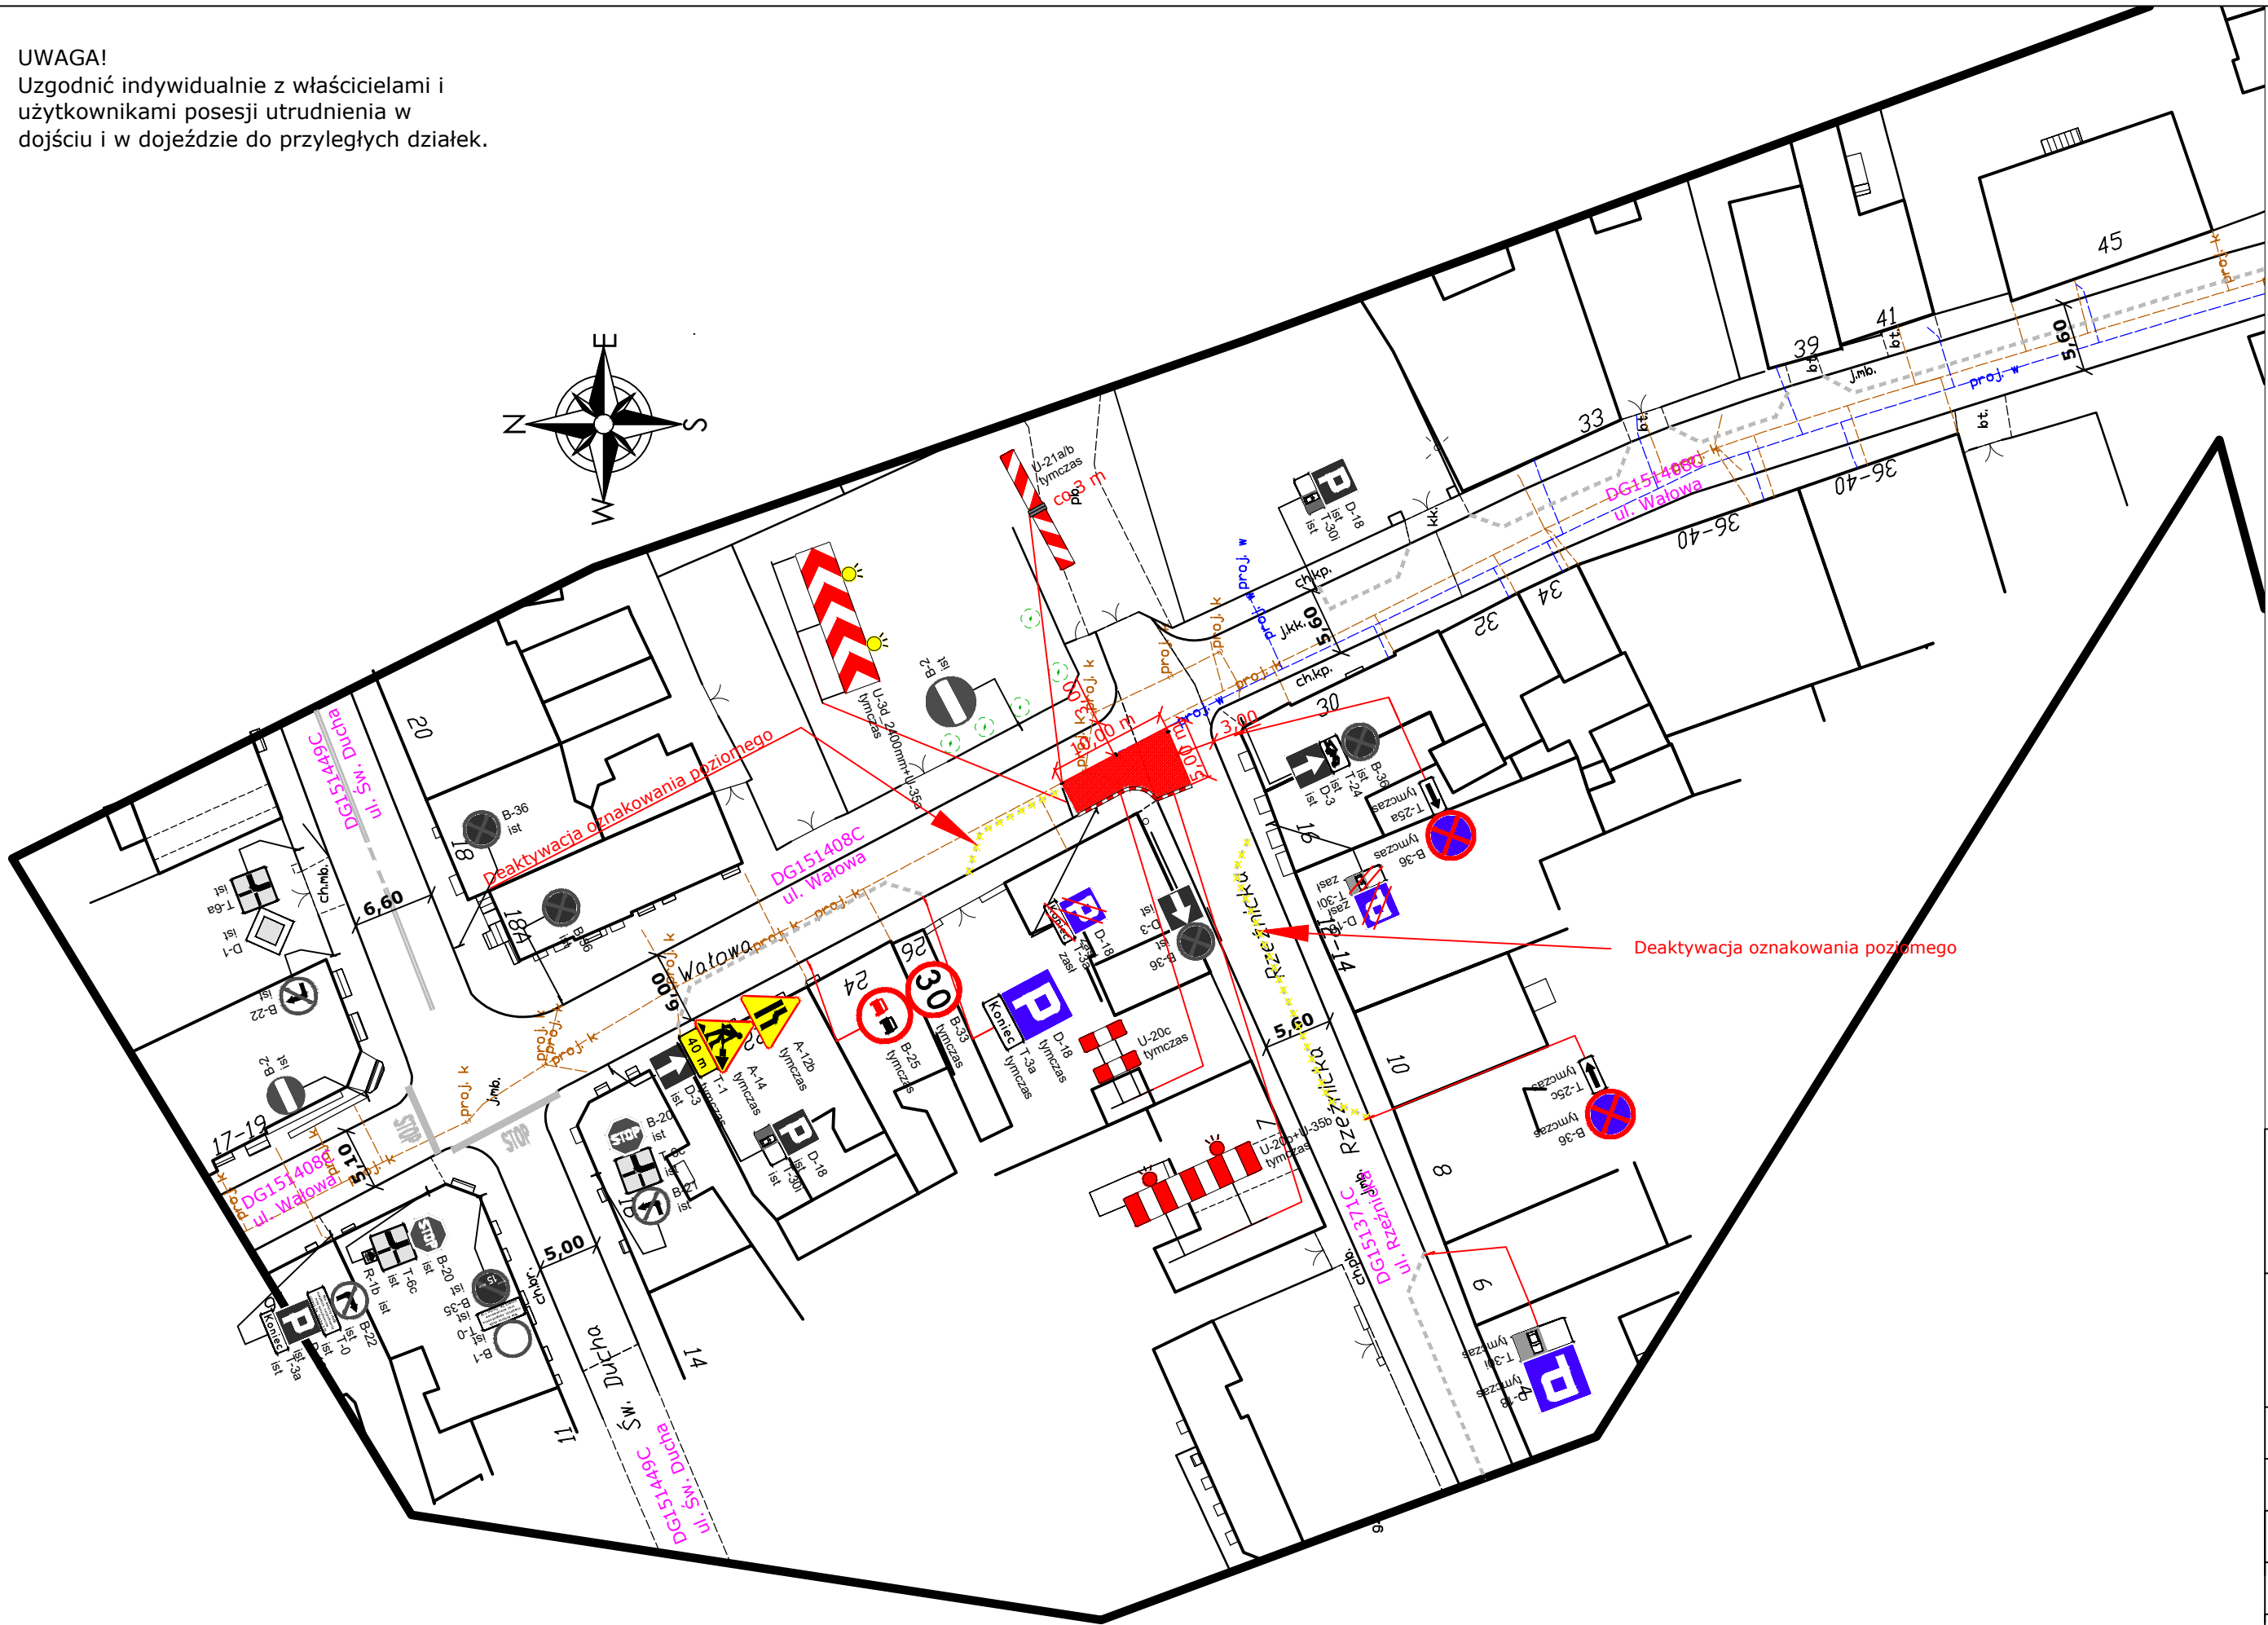

Legenda

- Zasięg strefy robót
- Oznakowanie pionowe istniejące
- Oznakowanie poziome istniejące
- Oznakowanie pionowe czasowo do zasłonięcia
- Oznakowanie pionowe czasowe projektowane
- Urządzenia BRD czasowe projektowane

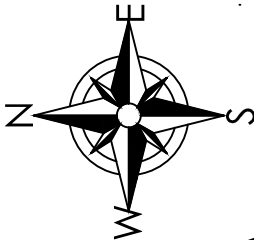

Inwestor:  
Przedsiębiorstwo Wodociągów i  
Kanalizacji Sp. z o.o.  
ul. ks. B. Jaśkowskiego 14  
88-100 Inowrocław



Projekt:  
ARWE Budownictwo  
Arkadiusz Wensierski  
ul. Magazynowa 108/1  
88-100 Inowrocław

Plan sytuacyjny z organizacją ruchu - ETAP I

TEMAT: Przebudowa sieci wodociągowej i ogólnospławnej w ul. Wąłowej  
w Inowrocławiu

Branża	IR	Stadium	COR
Opracował	inż. Arkadiusz Wensierski		
Skala	Data	Rysunek	Arkusz
1:500	02.2024	2	1