


Warstwy drogowe i zjady :

- |  |
|--|
| - Warstwa ścieralna z mieszanek mineralno-bitumicznych asfaltowych grubości 5 cm - szerokość 3.5 m |
| - Górna warstwa podbudowy z kruszywa twardego frakcji 0/31.5 mm grubości 10 cm - szerokość 3.6 m   |

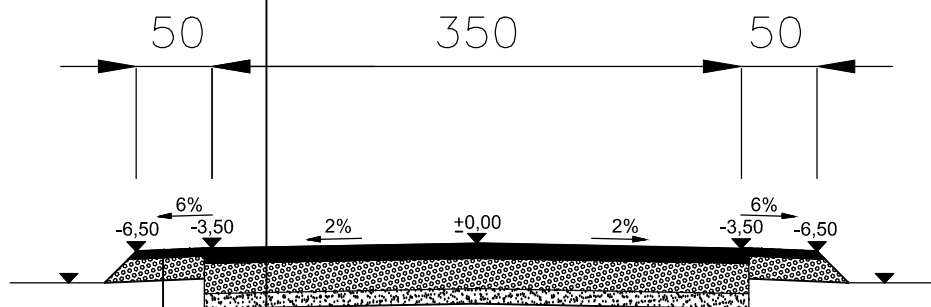

Warstwy pobocza :

- |   |
|---|
| - Nawierzchnia z kruszywa twardego frakcji 0/31,5 mm grubości 5 cm            |
| - Górna warstwa podbudowy z gruzu betonowego frakcji 0/31.5 mm grubości 10 cm |

JEDNOSTKA PROJEKTOWA				
NAZWA I ADRES OBIEKTU				
Przebudowa drogi wewnętrznej działka nr 124 w miejscowości Głuchowo (Windak)				
INWESTOR				
GMINA CHEŁMŻA ul. Wodna 2, 87-140 Chełmża				
FAZA				
PROJEKT BUDOWLANY				
BRANŻA				
DROGOWA				
PROJEKTANT GŁÓWNY			PODPIS	
NAZWA RYSUNKU			NR RYS.	
PRZEKRÓJ DROGOWY			P-03	
STUDIUM	DATA OPRACOWANIA LIPIEC 2021	SKALA 1:50	STRONA	