


## SYMBOLE GRAFICZNE INSTALACJI ELEKTRYCZNEJ

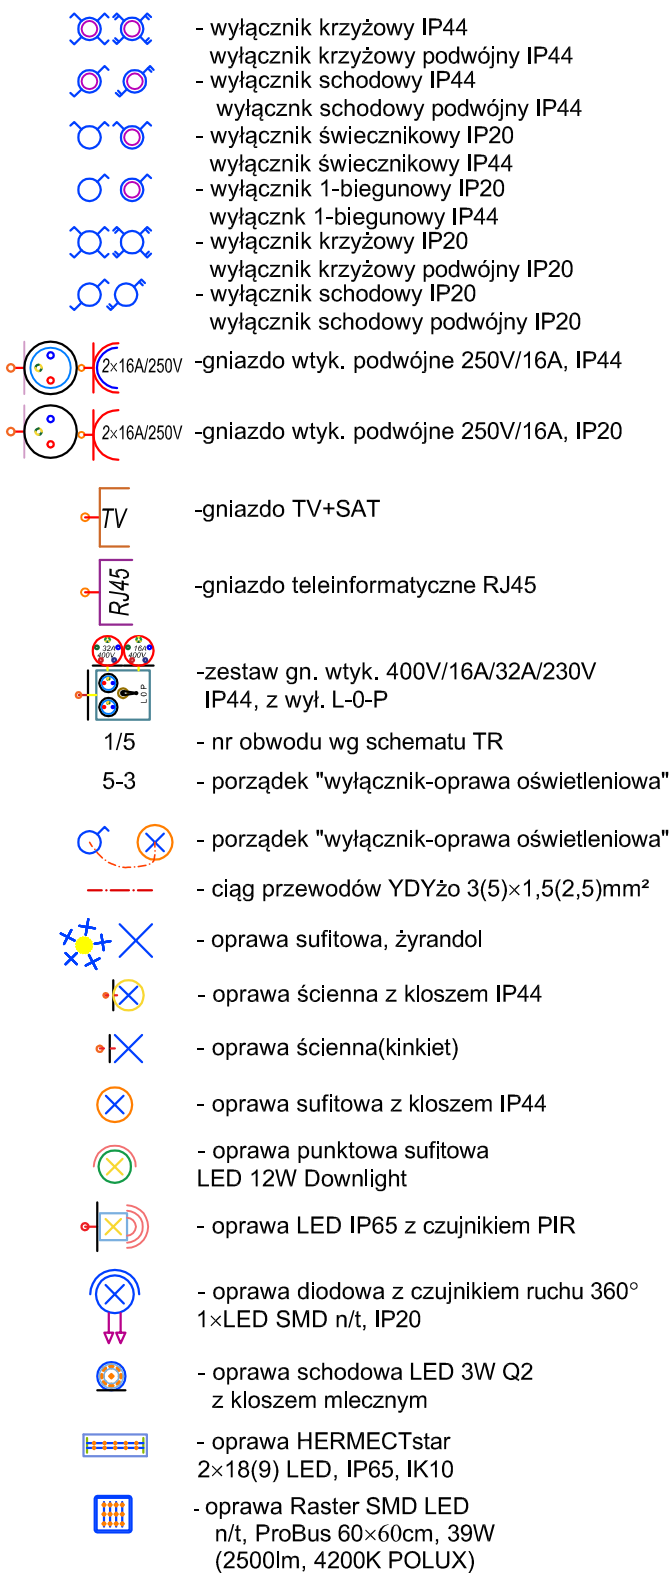

Objekt adres	Budynek leśniczówki obręb ewidencyjny Szarłata [0006], dz. nr 5116/1		Nr rys. <b>E-5</b>
Inwestor adres	Nadleśnictwo Trzebciny Trzebciny 30, 89-505 Małe Gacno		
Tytuł rysunku	Symbole graficzne w schematach elektrycznych		skala
Branża	Elektryczna	data	podpis
Projektant	Ryszard Kowalski UAN-KZ-7210/152/87 specjal. instal.-inżynier, w branży elektrycznej	20.09.2023 r.	