RZUT POZIOMY - APTEKA SZPITALNA NIGRIR

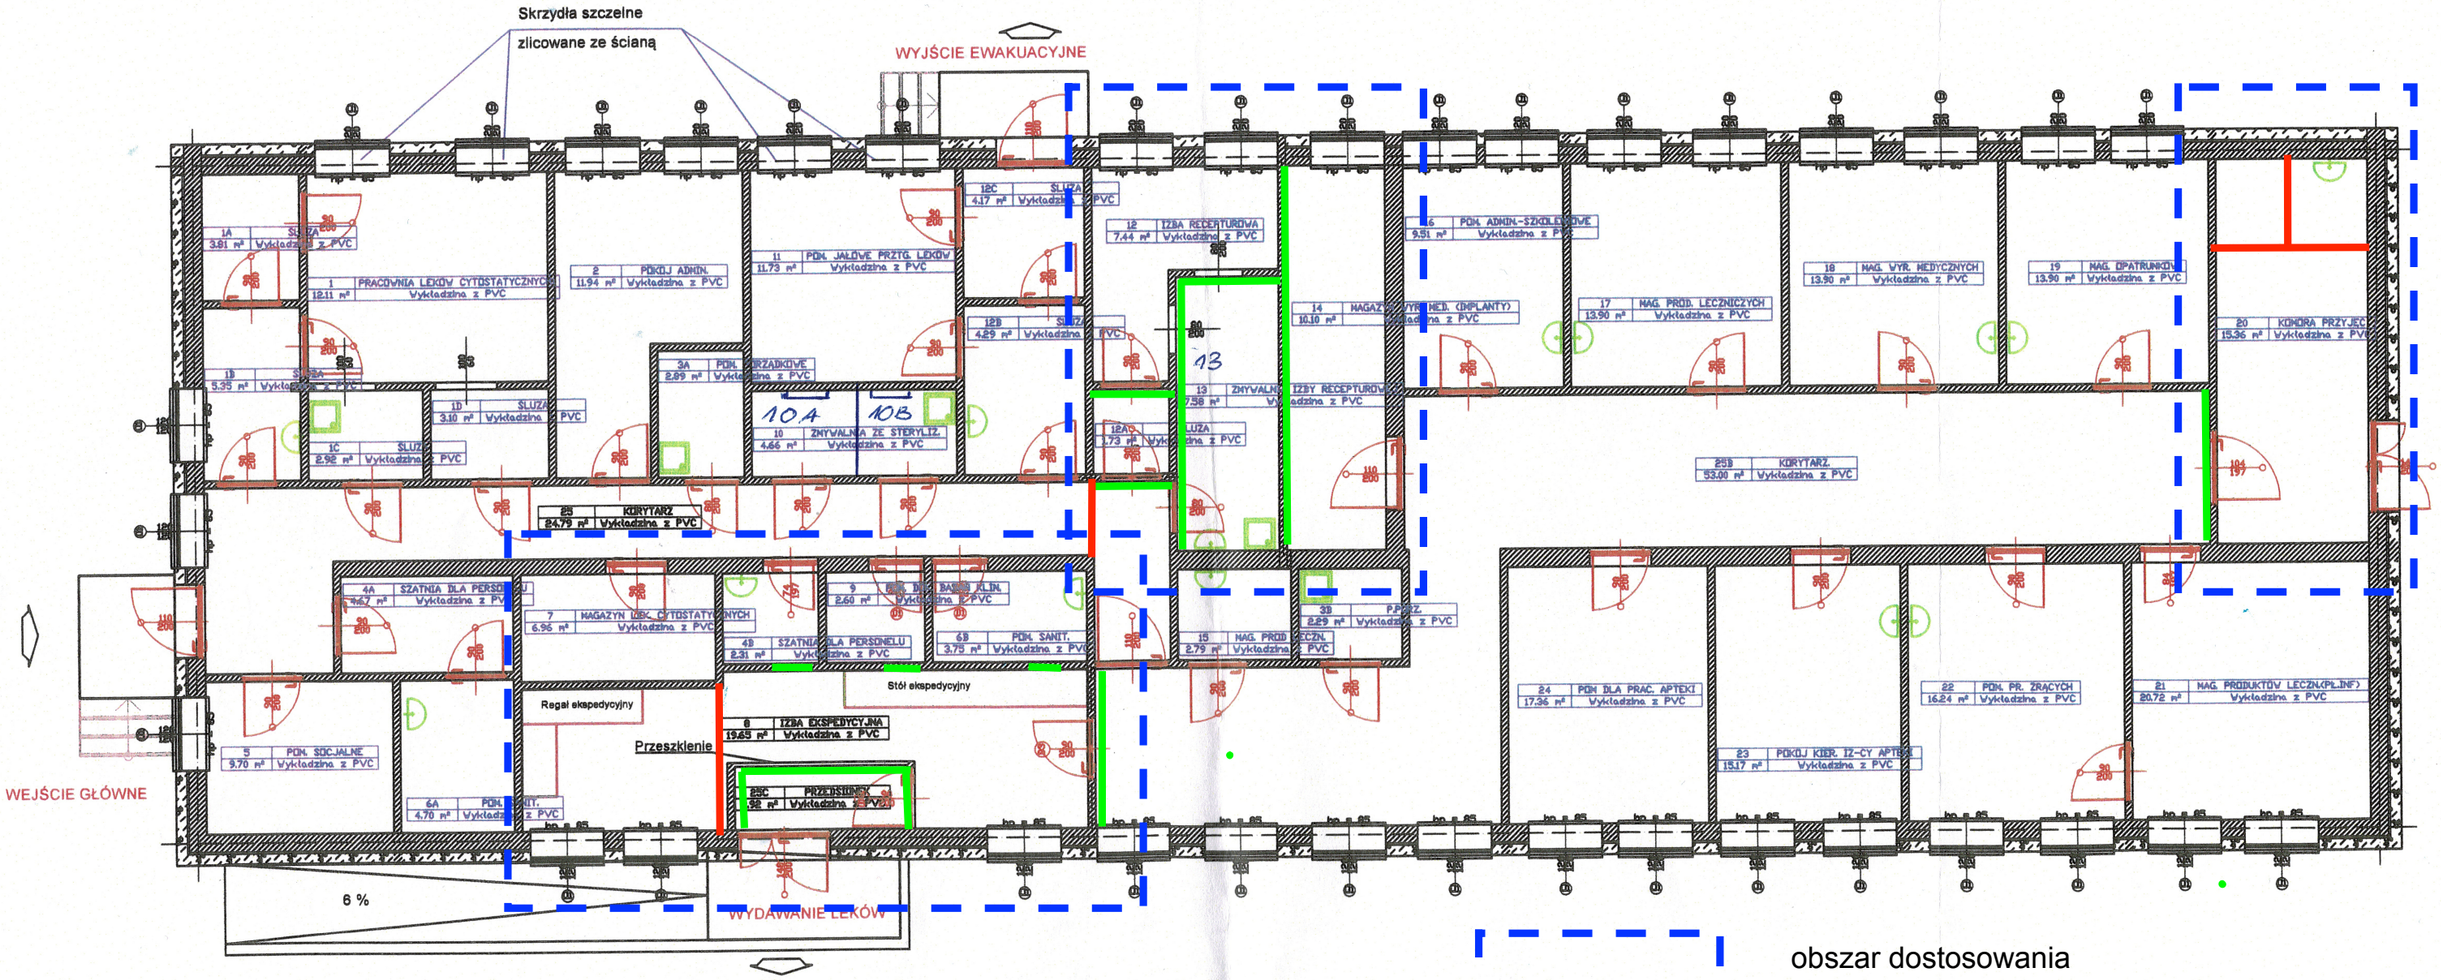

obszar dostosowania

ściany do wyburzenia

nowe ściany