


Przekrój 4-4

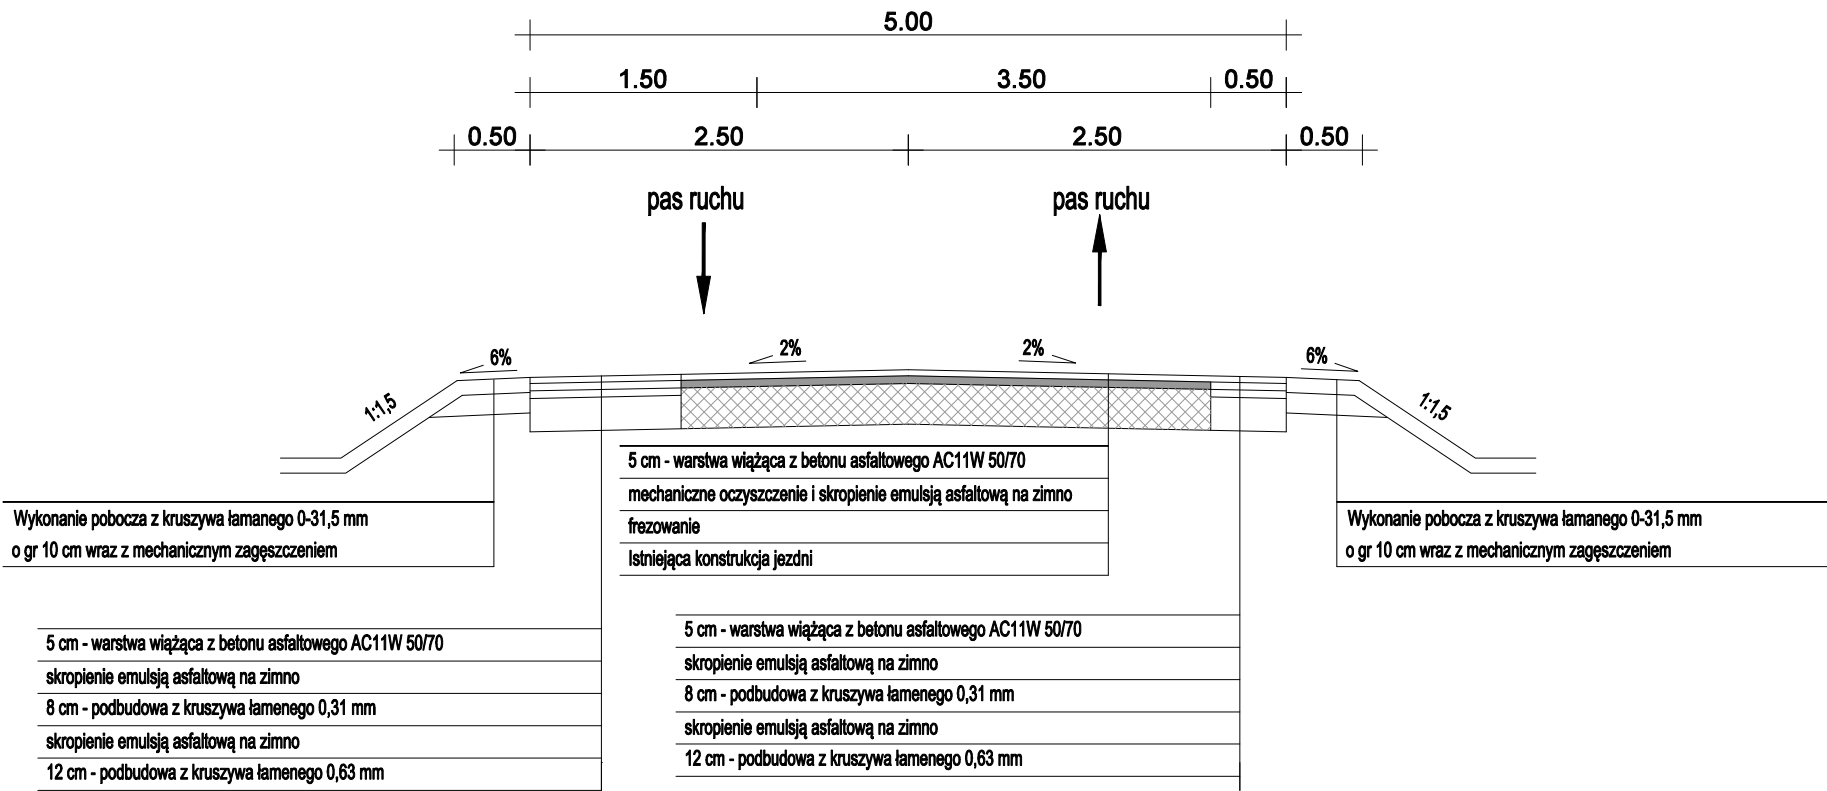

INWESTOR	Zarząd Dróg Powiatowych w Koninie ul. Świętojańska 20d, 62-500 Konin			
ZADANIE	Przebudowa drogi powiatowej nr 3188P w miejscowości Żółwieniec			
OBIEKT	Droga powiatowa nr 3188P			
RYSUNEK	Przekrój 4-4			PODPIS
OPRACOWAŁ	mgr inż. Łukasz Ćwiek			
FAZA	BRANŻA	SKALA	DATA	NR RYS
PROJEKT BUDOWLANY	Drogowa	1:50	Marzec 2024	09