


# LEGENDA:

- ① PROJEKTOWANY KOLEKTOR DESZCZOWY Ø500 mm
- ② UMOCNIE NIE POŁĄCZENIA PROJ. KOLEKTORA DESZCZOWEGO Z ISTNIEJĄCYM WYLOTEM Wyl1 O WYMIARACH 1,1x0,6 m WYKONANA Z HYDROBETONU
- ③ ISTNIEJĄCY WYLOT Wyl1 1,1x0,5 m
- ④ ISTNIEJĄCY MUR OPOROWY KAMIENNY

## PRZEBUDOWA KAN. DESZCZOWEJ WRAZ Z WPIĘCIEM DO ISTNIEJĄCEGO WYLOTU

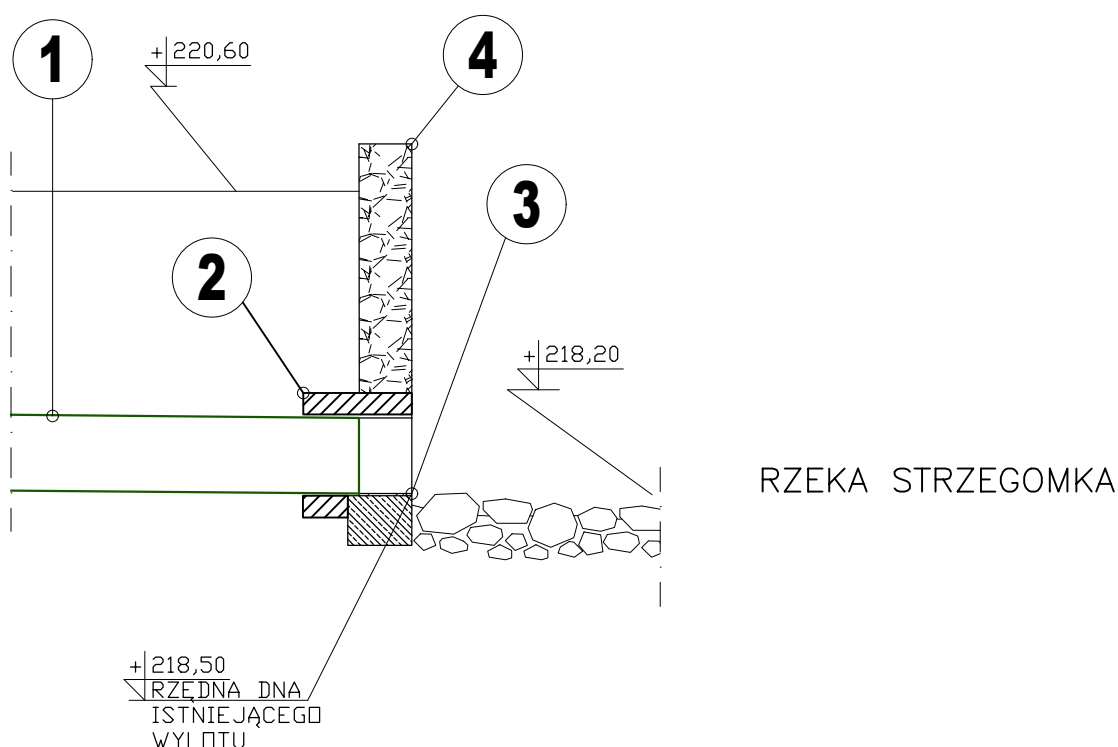

**INVENT**

PRACOWNIA PROJEKTOWO-WYKONAWCZA  
mgr inż. Jacek Krawczyński

ul. Spółdzielcza 11/4; 58-100 Świdnica; tel. 607-165-021, invent@g.pl

obiekt:

REMONT ODCINKA KANALIZACJI DESZCZOWEJ PRZY UL. BRZEGOWEJ W STRZEGOMIU

adres inwestycji:

dz.nr 227 obręb Grabina Pd Nr 5 58-150 Strzegom

inwestor:

Gmina Strzegom, ul. Rynek 38, 58-150 Strzegom

faza:

**PROJEKT TECHNICZNY**

branża:

**INSTALACJE SANITARNE**

projektant/nr uprawnień:

mgr inż. Jacek Krawczyński  
upr. nr ew. DOŚ/0419/PWBS/17

podpis:

sprawdzający/nr uprawnień:

mgr inż. Marek Malesza  
upr. nr ew. 18/DOŚ/13

podpis:

rysunek:

**PRZEKRÓJ WPIĘCIA KOLEKTORA DESZCZOWEGO Ø500 DO ISTN. WYLOTU Wyl1 ( wym. 1,1x0,5 m )**

data:

20.12.2023r.

skala:

1:50

nr rysunku:

**IS-04**