


SCHEMAT EWAKUACJI I
ROZMIESZCZENIA SPRZĘTU
PRZECIWPÓŻAROWEGO

OSTROŁĘKA UL. SIENKIEWICZ 56
RZUT PARTERU

Rys. nr 1

PRZEWIDYWANA ILOŚĆ OSÓB NA PARTERZE: 123

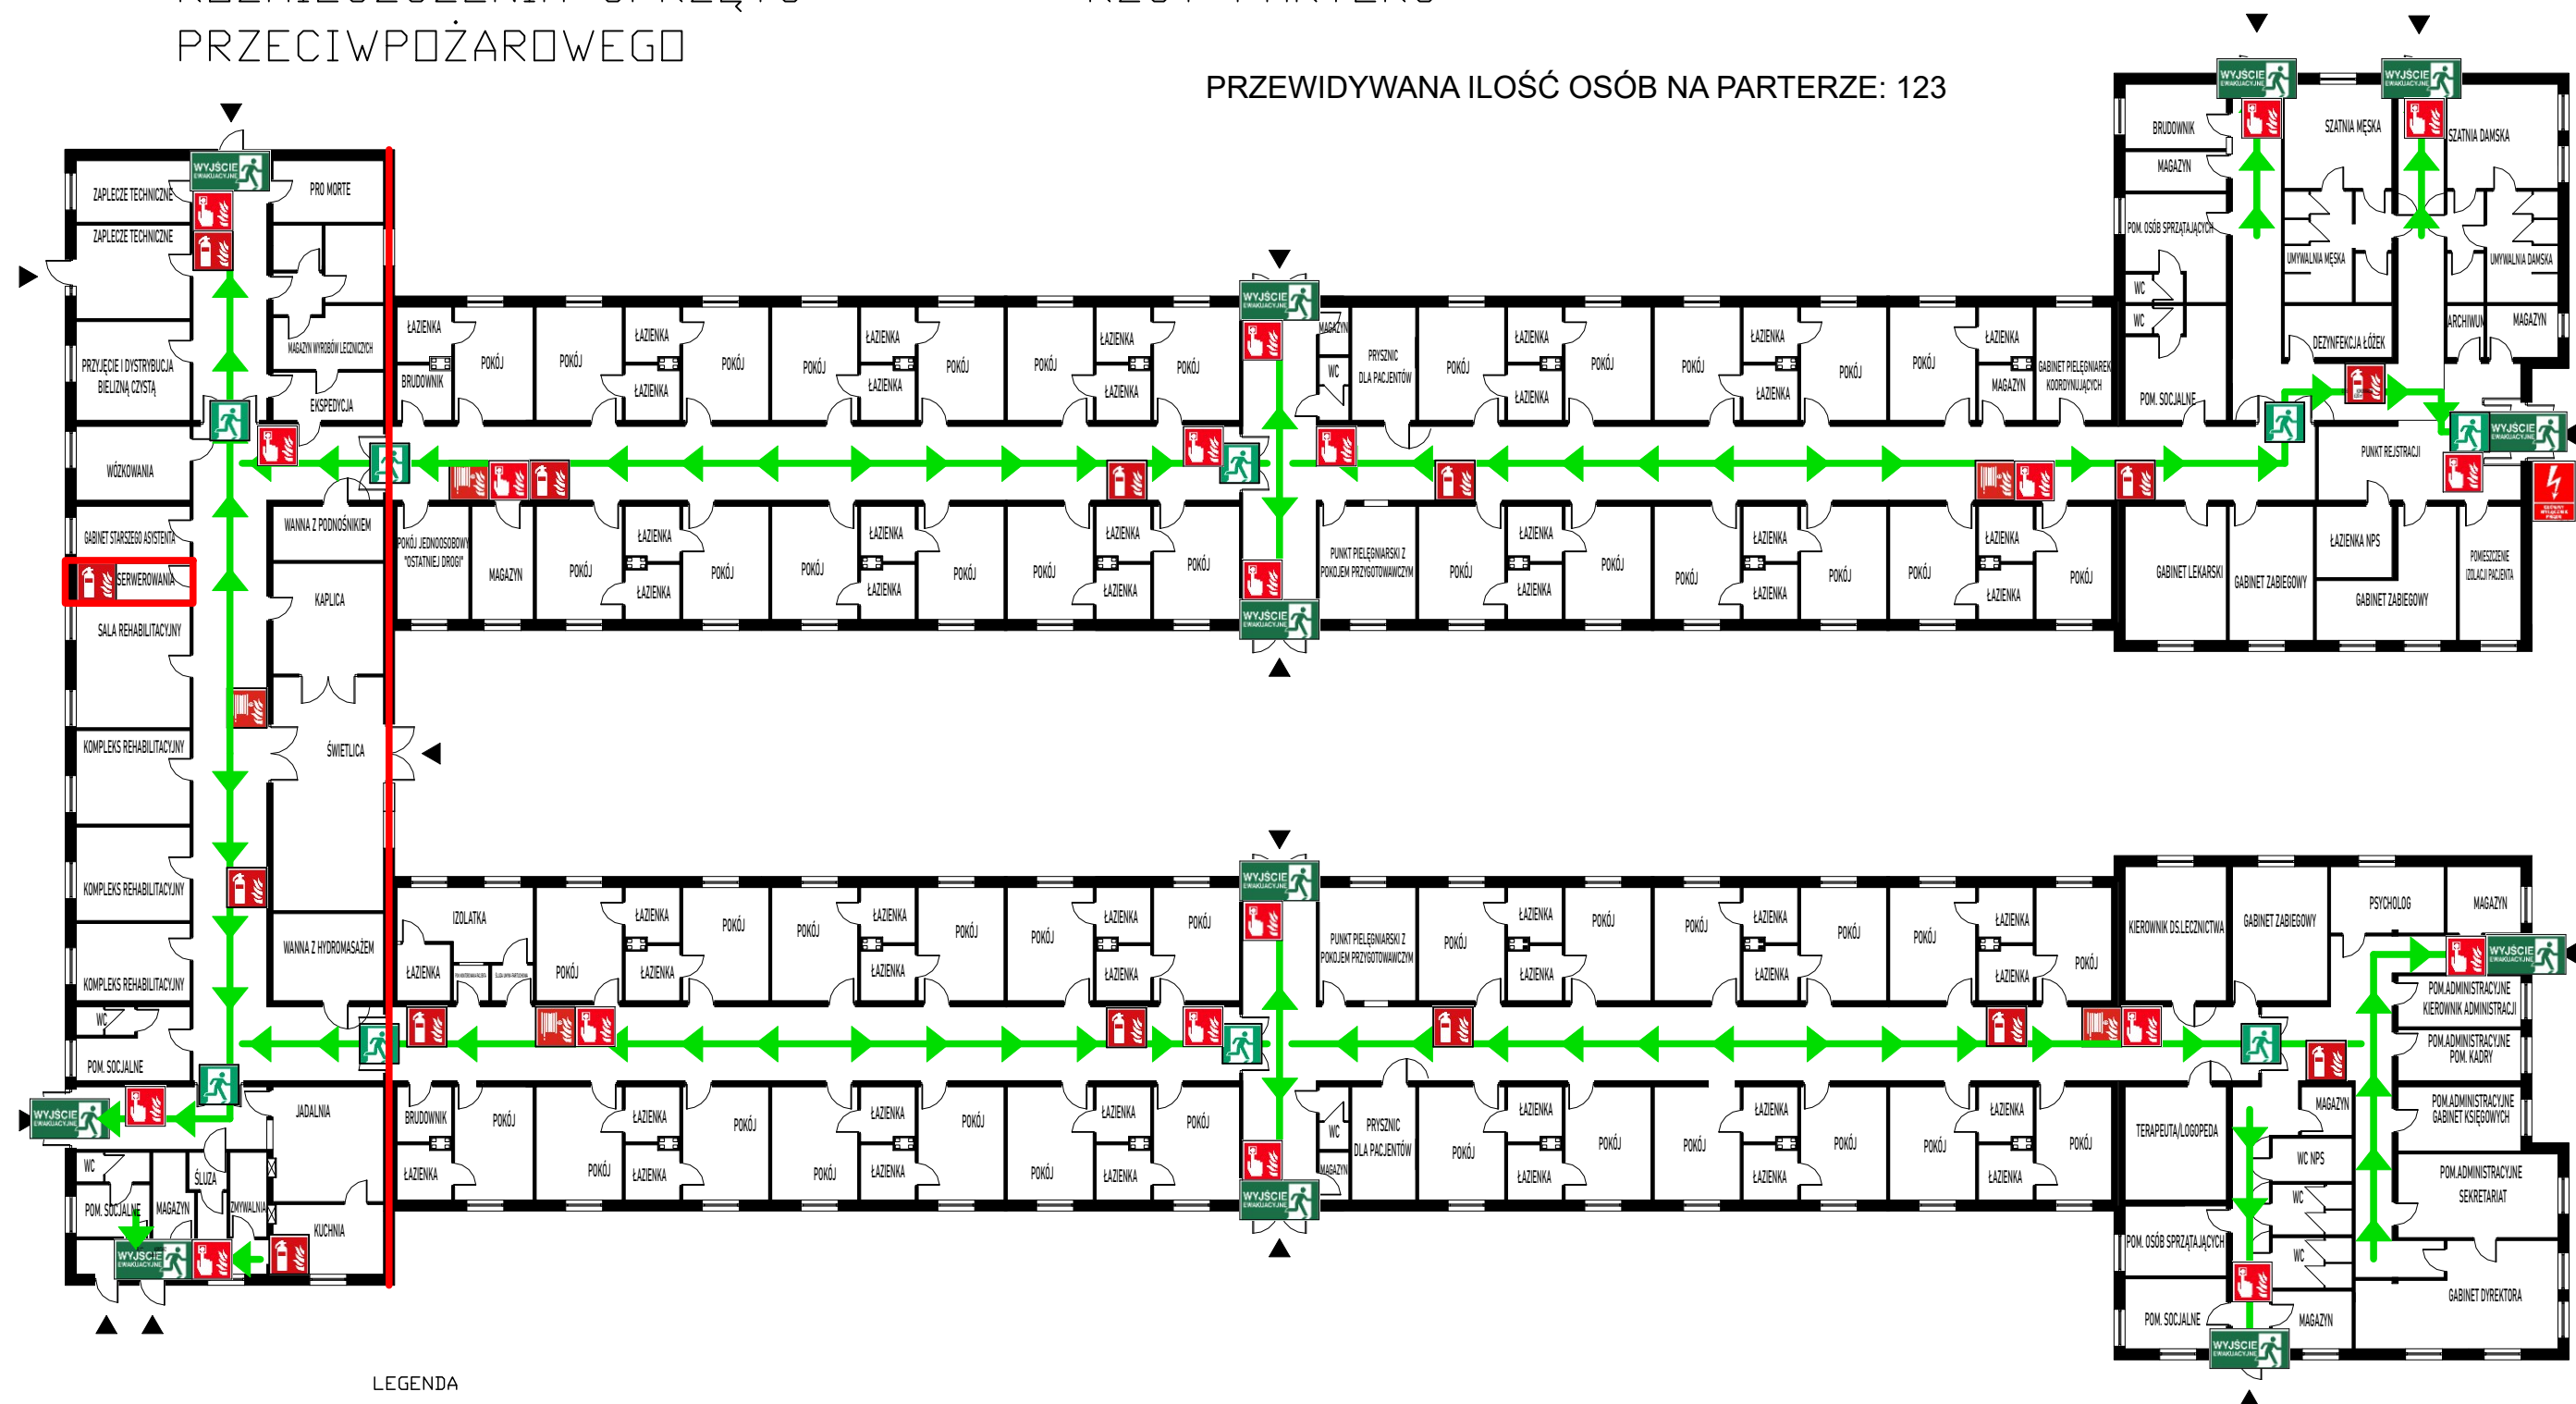

LEGENDA

WYJŚCIE
EWAKUACYJNE



GAŚNICA



HYDRANT



ŚCIANA WYDZIELENIA
PPOŻ.



URUCHAMIANIE
RĘCZNE



DRZWI
EWAKUACYJNE



DRÓGA
EWAKUACYJNA



PPOŻ. WYŁĄCZNIK
PRĄDU



TELEFON ALARMOWY 112

STRAŻ	998
POLICJA	997
POGOTOWIE	999
STRAŻ MIEJSKA	986

POGOTOWIE

GAZOWE	992
WODOCIĄGOWE	994
CIEPŁOWNICZE	993
ENERGETYCZNE	991