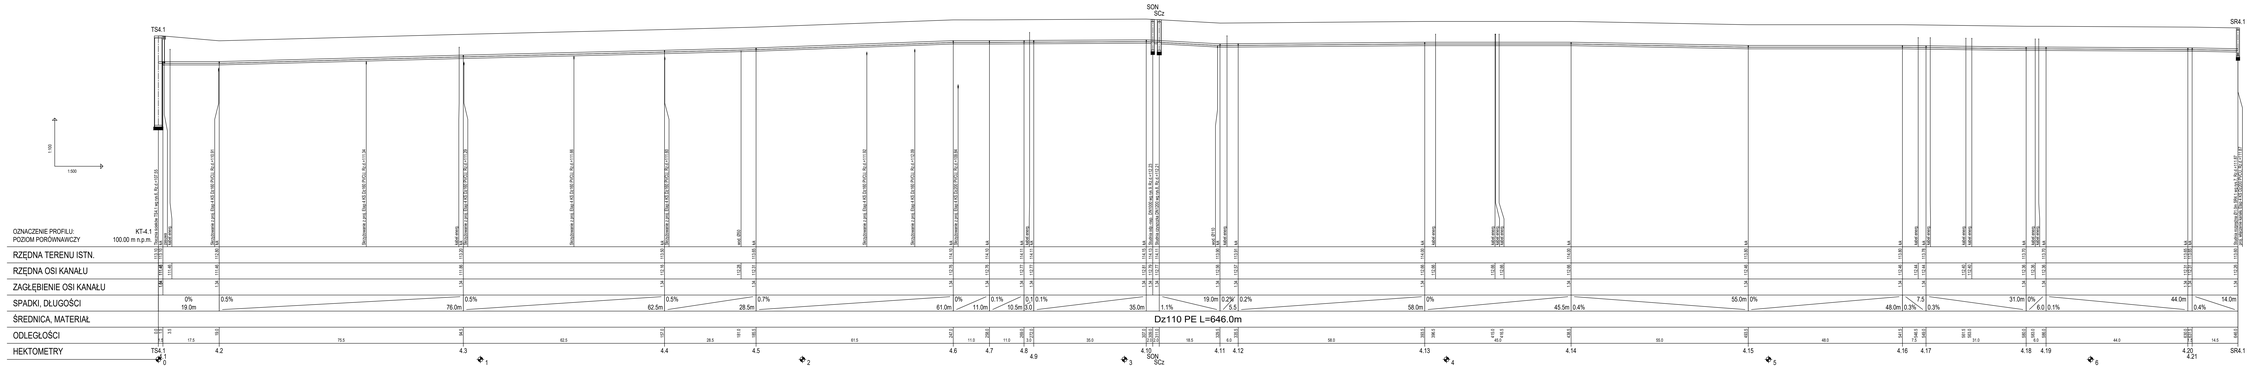

Nazwa zadania budowlanego: Budowa kanalizacji sanitarnej w miejscowości Rogale - ETAP IV		Nr ewidencyjny budowlanego: m. Rogale, gm. Pyrzyce	
Tytuł rysunku: **PROFIL PODŁUŻNE KANAŁU SANITARNEGO TŁOCZONEGO KT-4.1**		Skala rysunku: 1:100/500	Numer rysunku: 5
		Nr projektu: 47.2022	
Projektował: mgr inż. Marek Nowicki	Numer uprawnień budowlanych: WKP/0080/POOL/08	Podpis:	
Projektował sprawdzający: mgr inż. Krzysztof Bernacki	Numer uprawnień budowlanych: WKP/0080/POOL/08	Podpis:	

Cowogaz
PRACOWNIA PROJEKTOWA SIECI I INSTALACJI SANITARNYCH