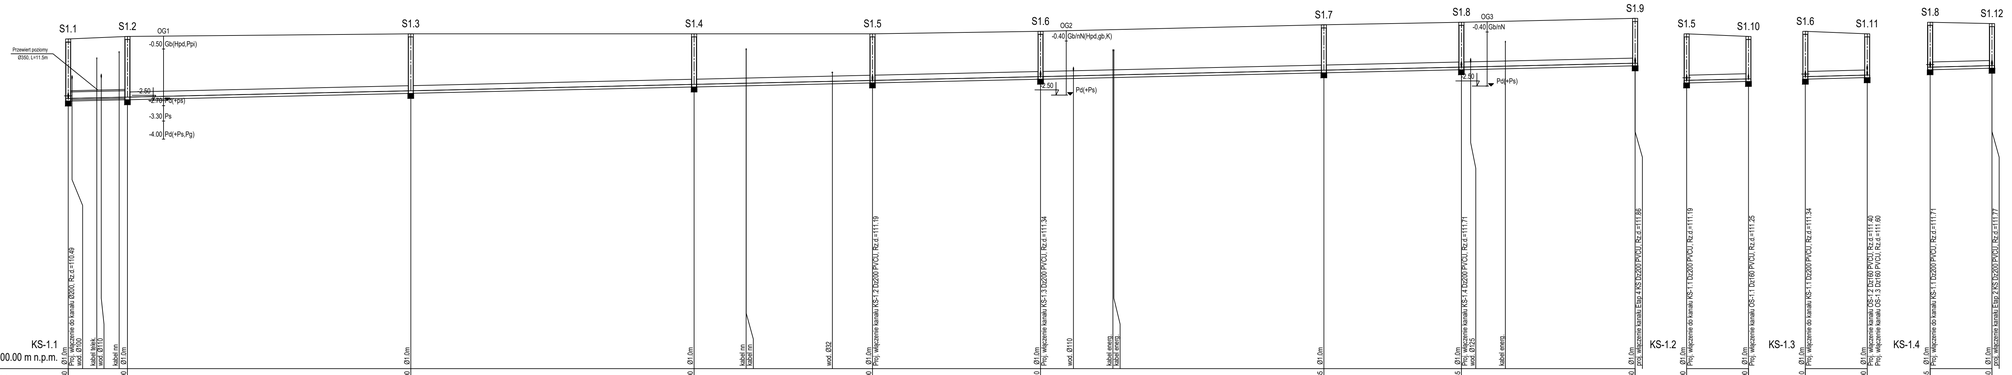

Cowogaz

PRACOWNIA PROJEKTOWA SIECI I INSTALACJI SANITARNYCH

Nazwa zamierzenia budowlanego: Budowa kanalizacji sanitarnej w miejscowości Rogów – ETAP I.	Adres zamierzenia budowlanego: m. Rogów, gm. Przykona
Tytuł rysunku: **PROFIL PODŁUŻNY KANAŁU SANITARNEGO KS-1.1, KS-1.2, KS-1.3, KS-1.4**	Skala rysunku: **1:100/500**; Data sporządzenia: **07.2022**; Numer rysunku: **2**
Projektant: mgr inż. Marek Nowicki	Numer uprawnień budowlanych: WKP/0389/POOS/18
Projektant sprawdzający: mgr inż. Krzysztof Biernacki	Numer uprawnień budowlanych: BN-10.9/69/82, NB/U/7342/37/98