


BUDOWA OSKŁIETLENIA ULICY RACHOWICKIEJ W SIERAKOWICACH

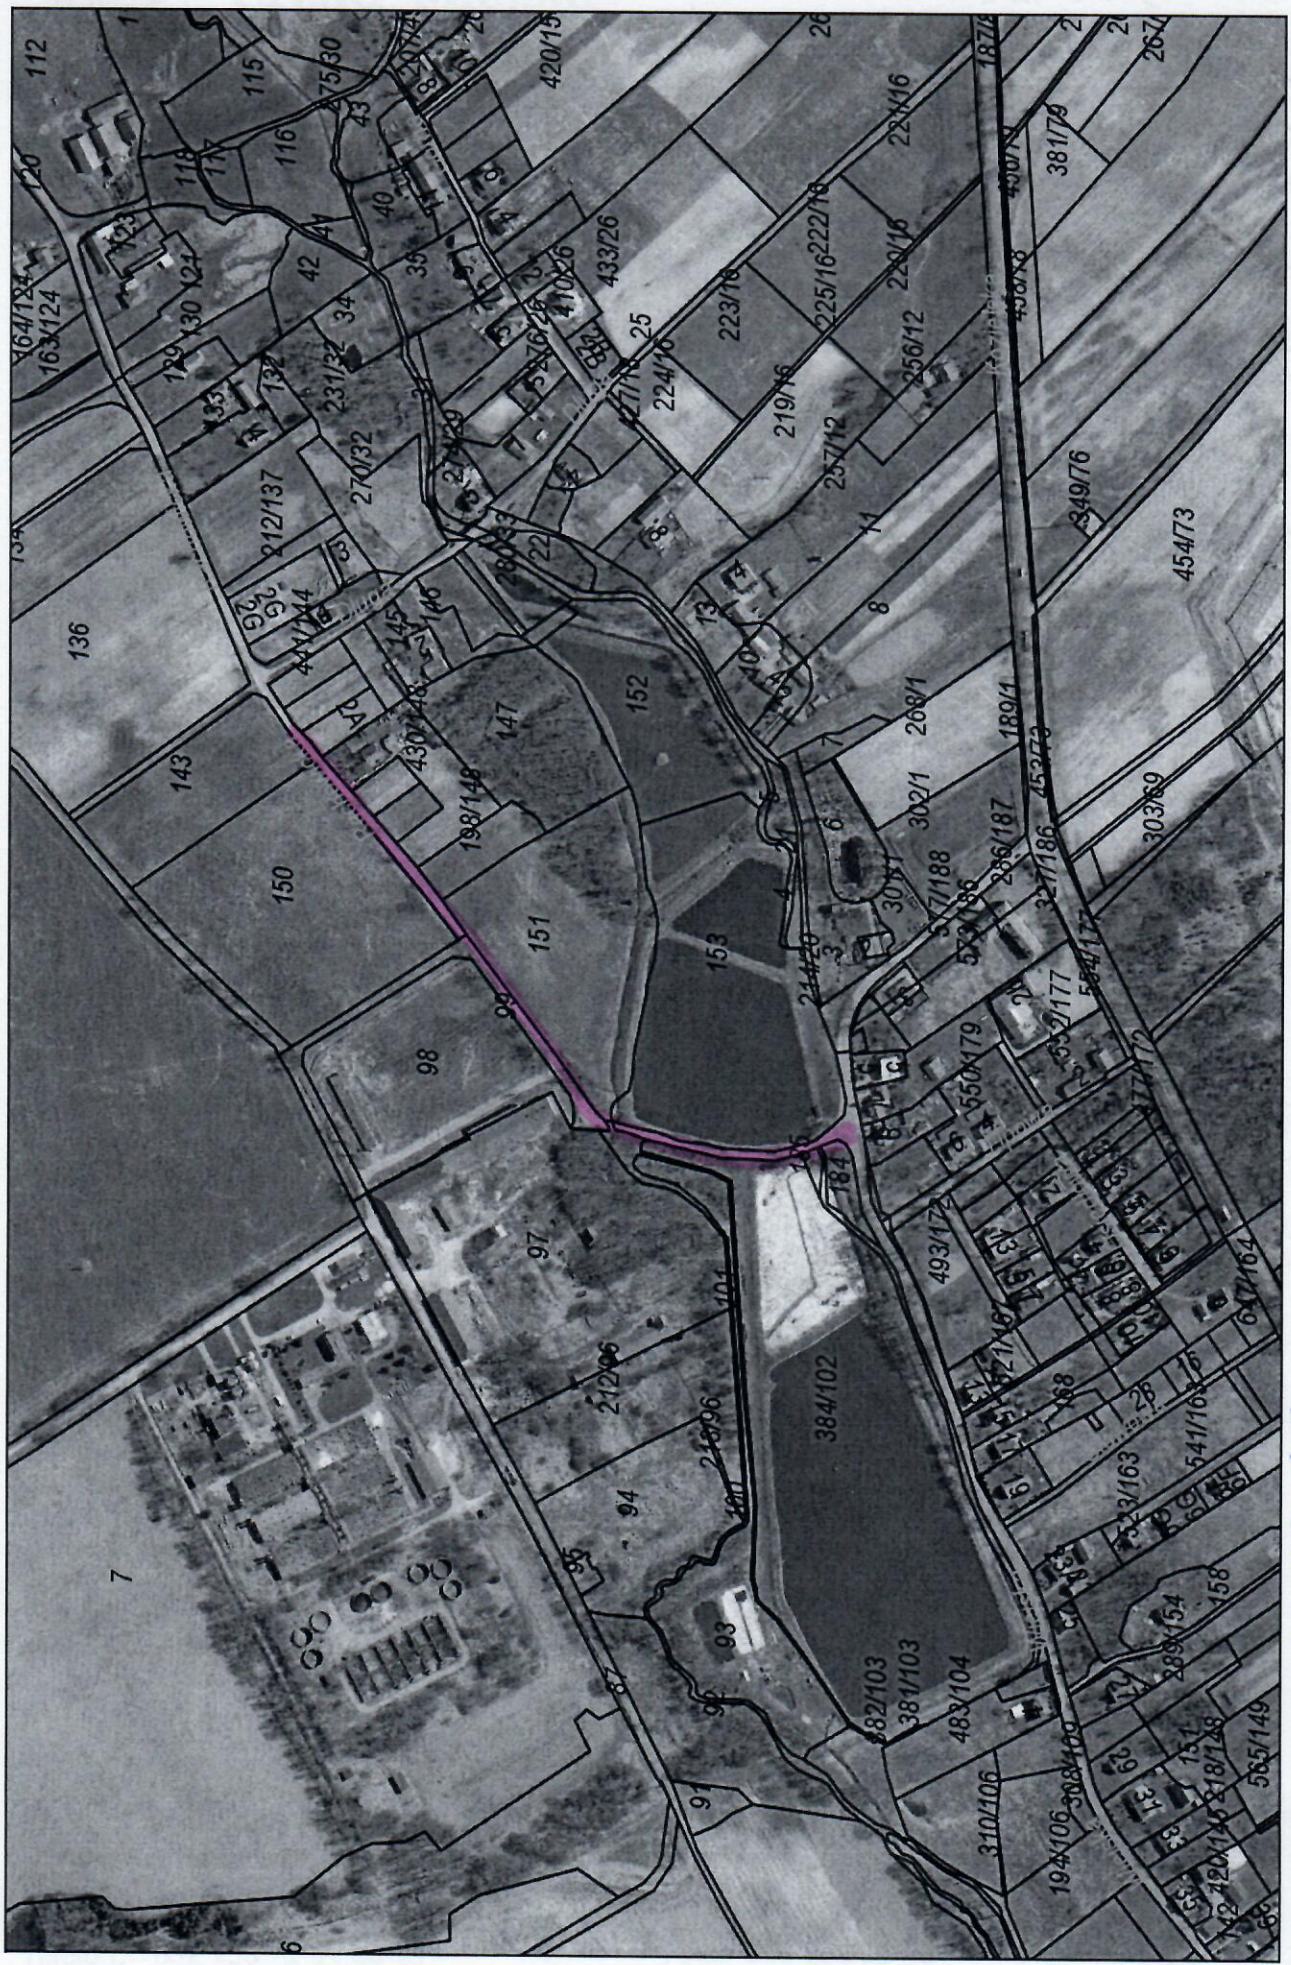

LEGENDA:

Wydruk w skali 1:5000

WebEWD

strona 1/1

— OPCINEK PROGI OBJĘTY ZAKRESEM OPRACOWANIA