


Rys. nr 3

Wydruk z systemu IntraEWID

proj. wodociąg o dś. v 1.060,0 m/sb
układ współrzędnych 2000 strefa 6 (18°)

x = 5875658.18, y = 6500585.33

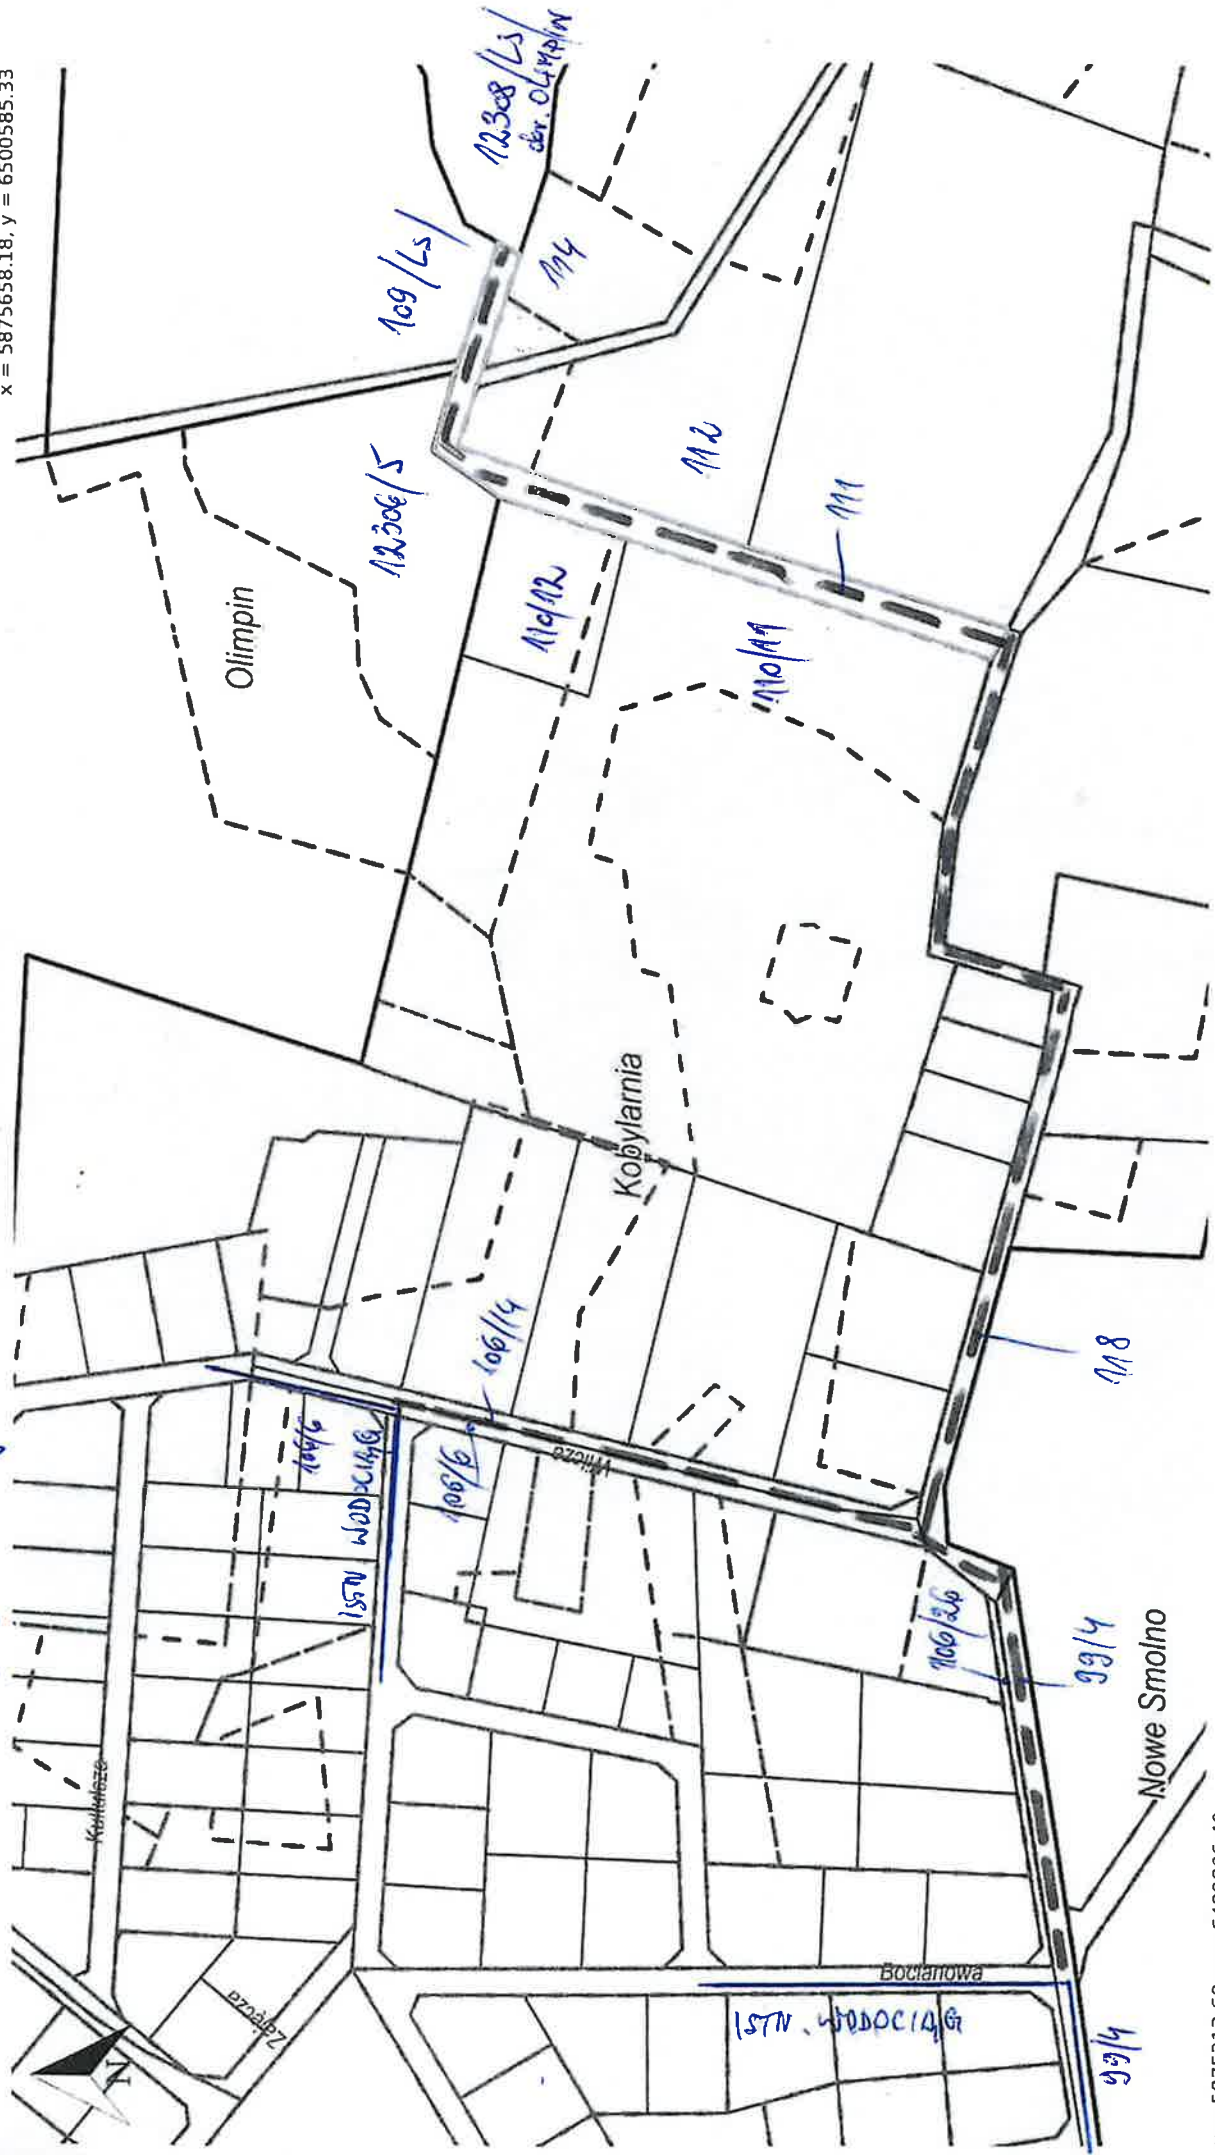

x = 5875213.68, y = 6499806.40

Kobylarnia, Nowa Wieś Wielka | Olimpin, Nowa Wieś Wielka | Nowe Smolno, Nowa Wieś Wielka

dojcie usłuszo mpxp

Udostępniane informacje nie są dokumentem ani w postępowaniach administracyjnych i innych. Materiały zawierające informacje z powiatowego zasobu geodajzyjnego i kartograficznego (w tym dane z operacji ewidencyjnej) gruntów i budynków Starostwo Powiatowe w Bydgoszczy należy zamawiać w Wydziale Geodezji. Dokumenty zawierające inne informacje przetwarzane w Wzrosty.plm Portalu Państwowym należy zamawiać w wydziałach merytorycznych, odpowiedzialnych za aktualizację tych danych.