




PRZĘKRÓJ POPRZECZNY WIADUKTU

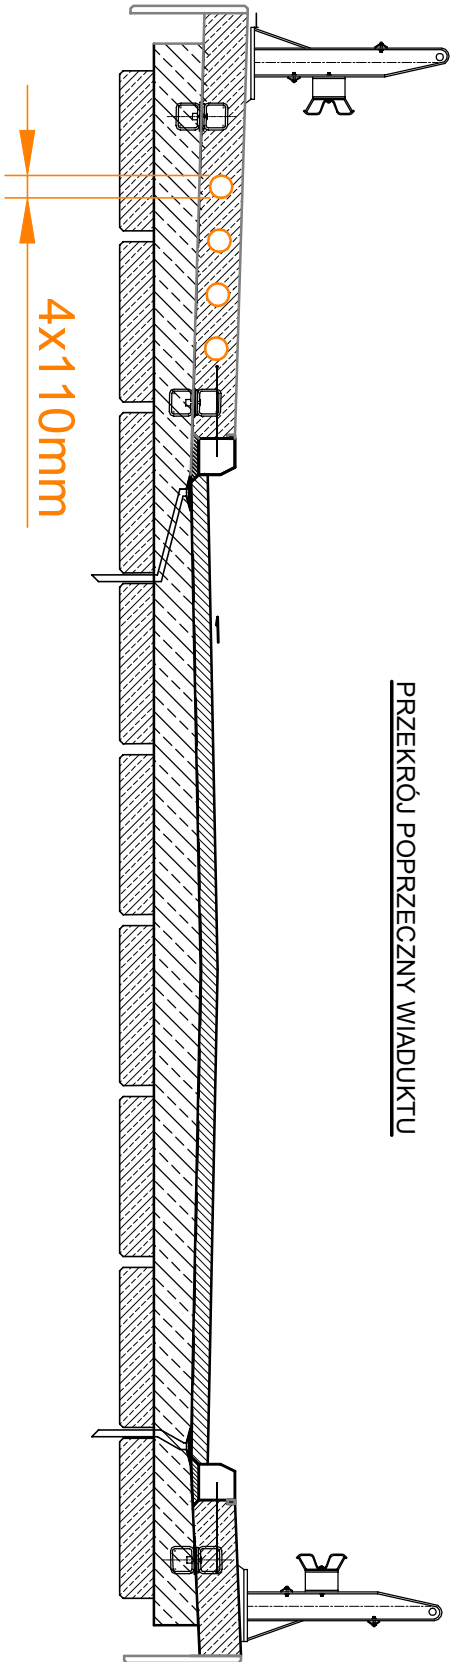

PRZĘKRÓJ Z BOKU

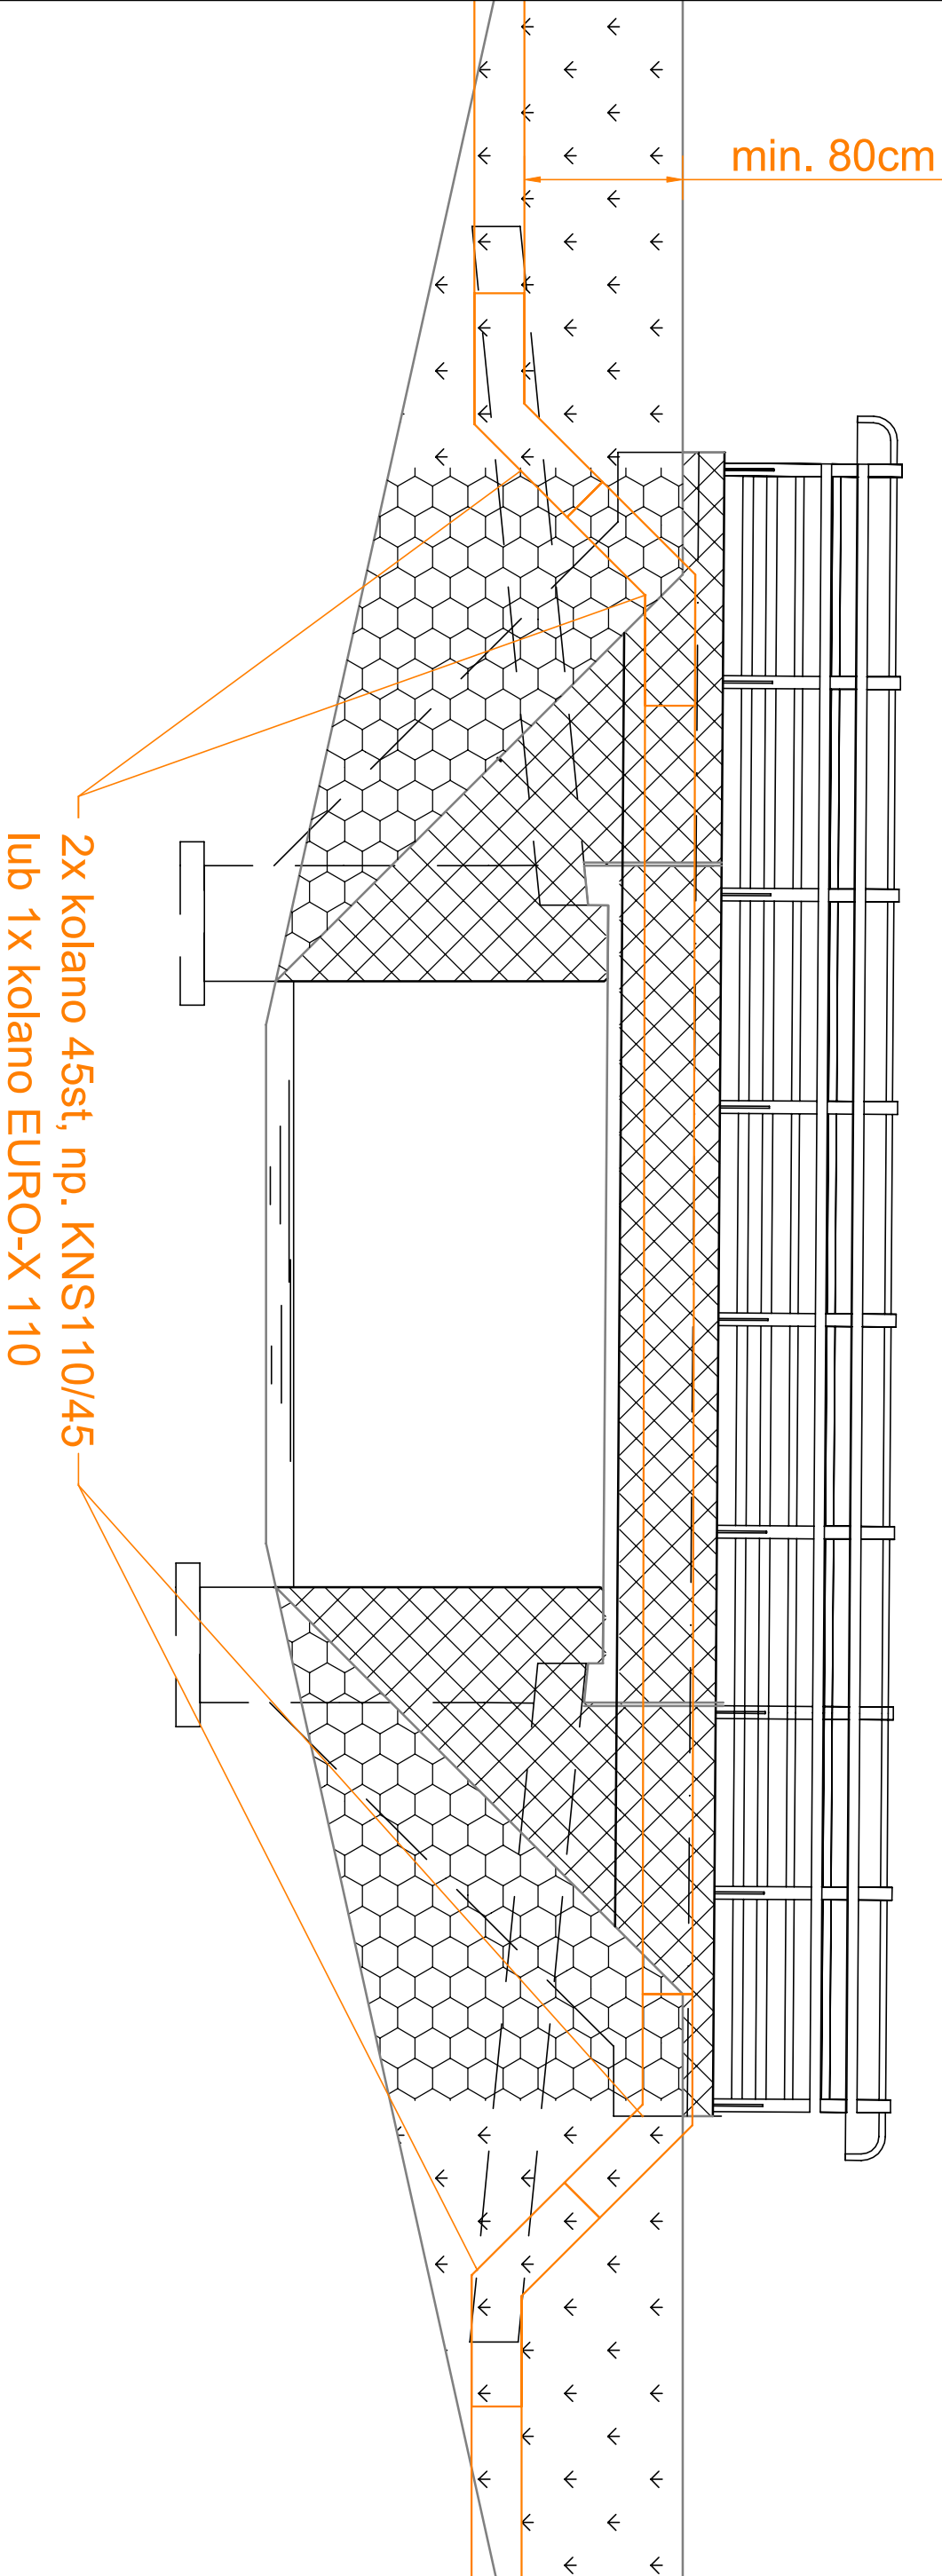

<div><div></div><div><div>SD ENGINEERING</div><div>ul. Garncarska 9/B49</div><div>84-240 Reda</div></div></div>				Projektował: Leopold Jaskulke		Data: 10.2022		Stan: PT	
Sprawdził: mgr inż.				Opracował: mgr inż. Daniel Sarnicki		Skala		Branża: TT	
Nazwa: Rozbiórka i budowa mostu w ciągu drogi gminnej nr 187068G w miejscowości Lubiana				Inwestor: Urząd Gminy Kościerzyna ul. Strzelecka 9, 83-400 Kościerzyna		Nr rysunku: T03		Arkusze: 01	
Temat rysunku: Szczegóły montażu w konstrukcji obiektu				dz. nr 38/2, 44 obr. 0015 Lubiana					