



Proj. ściek podchodnikowy

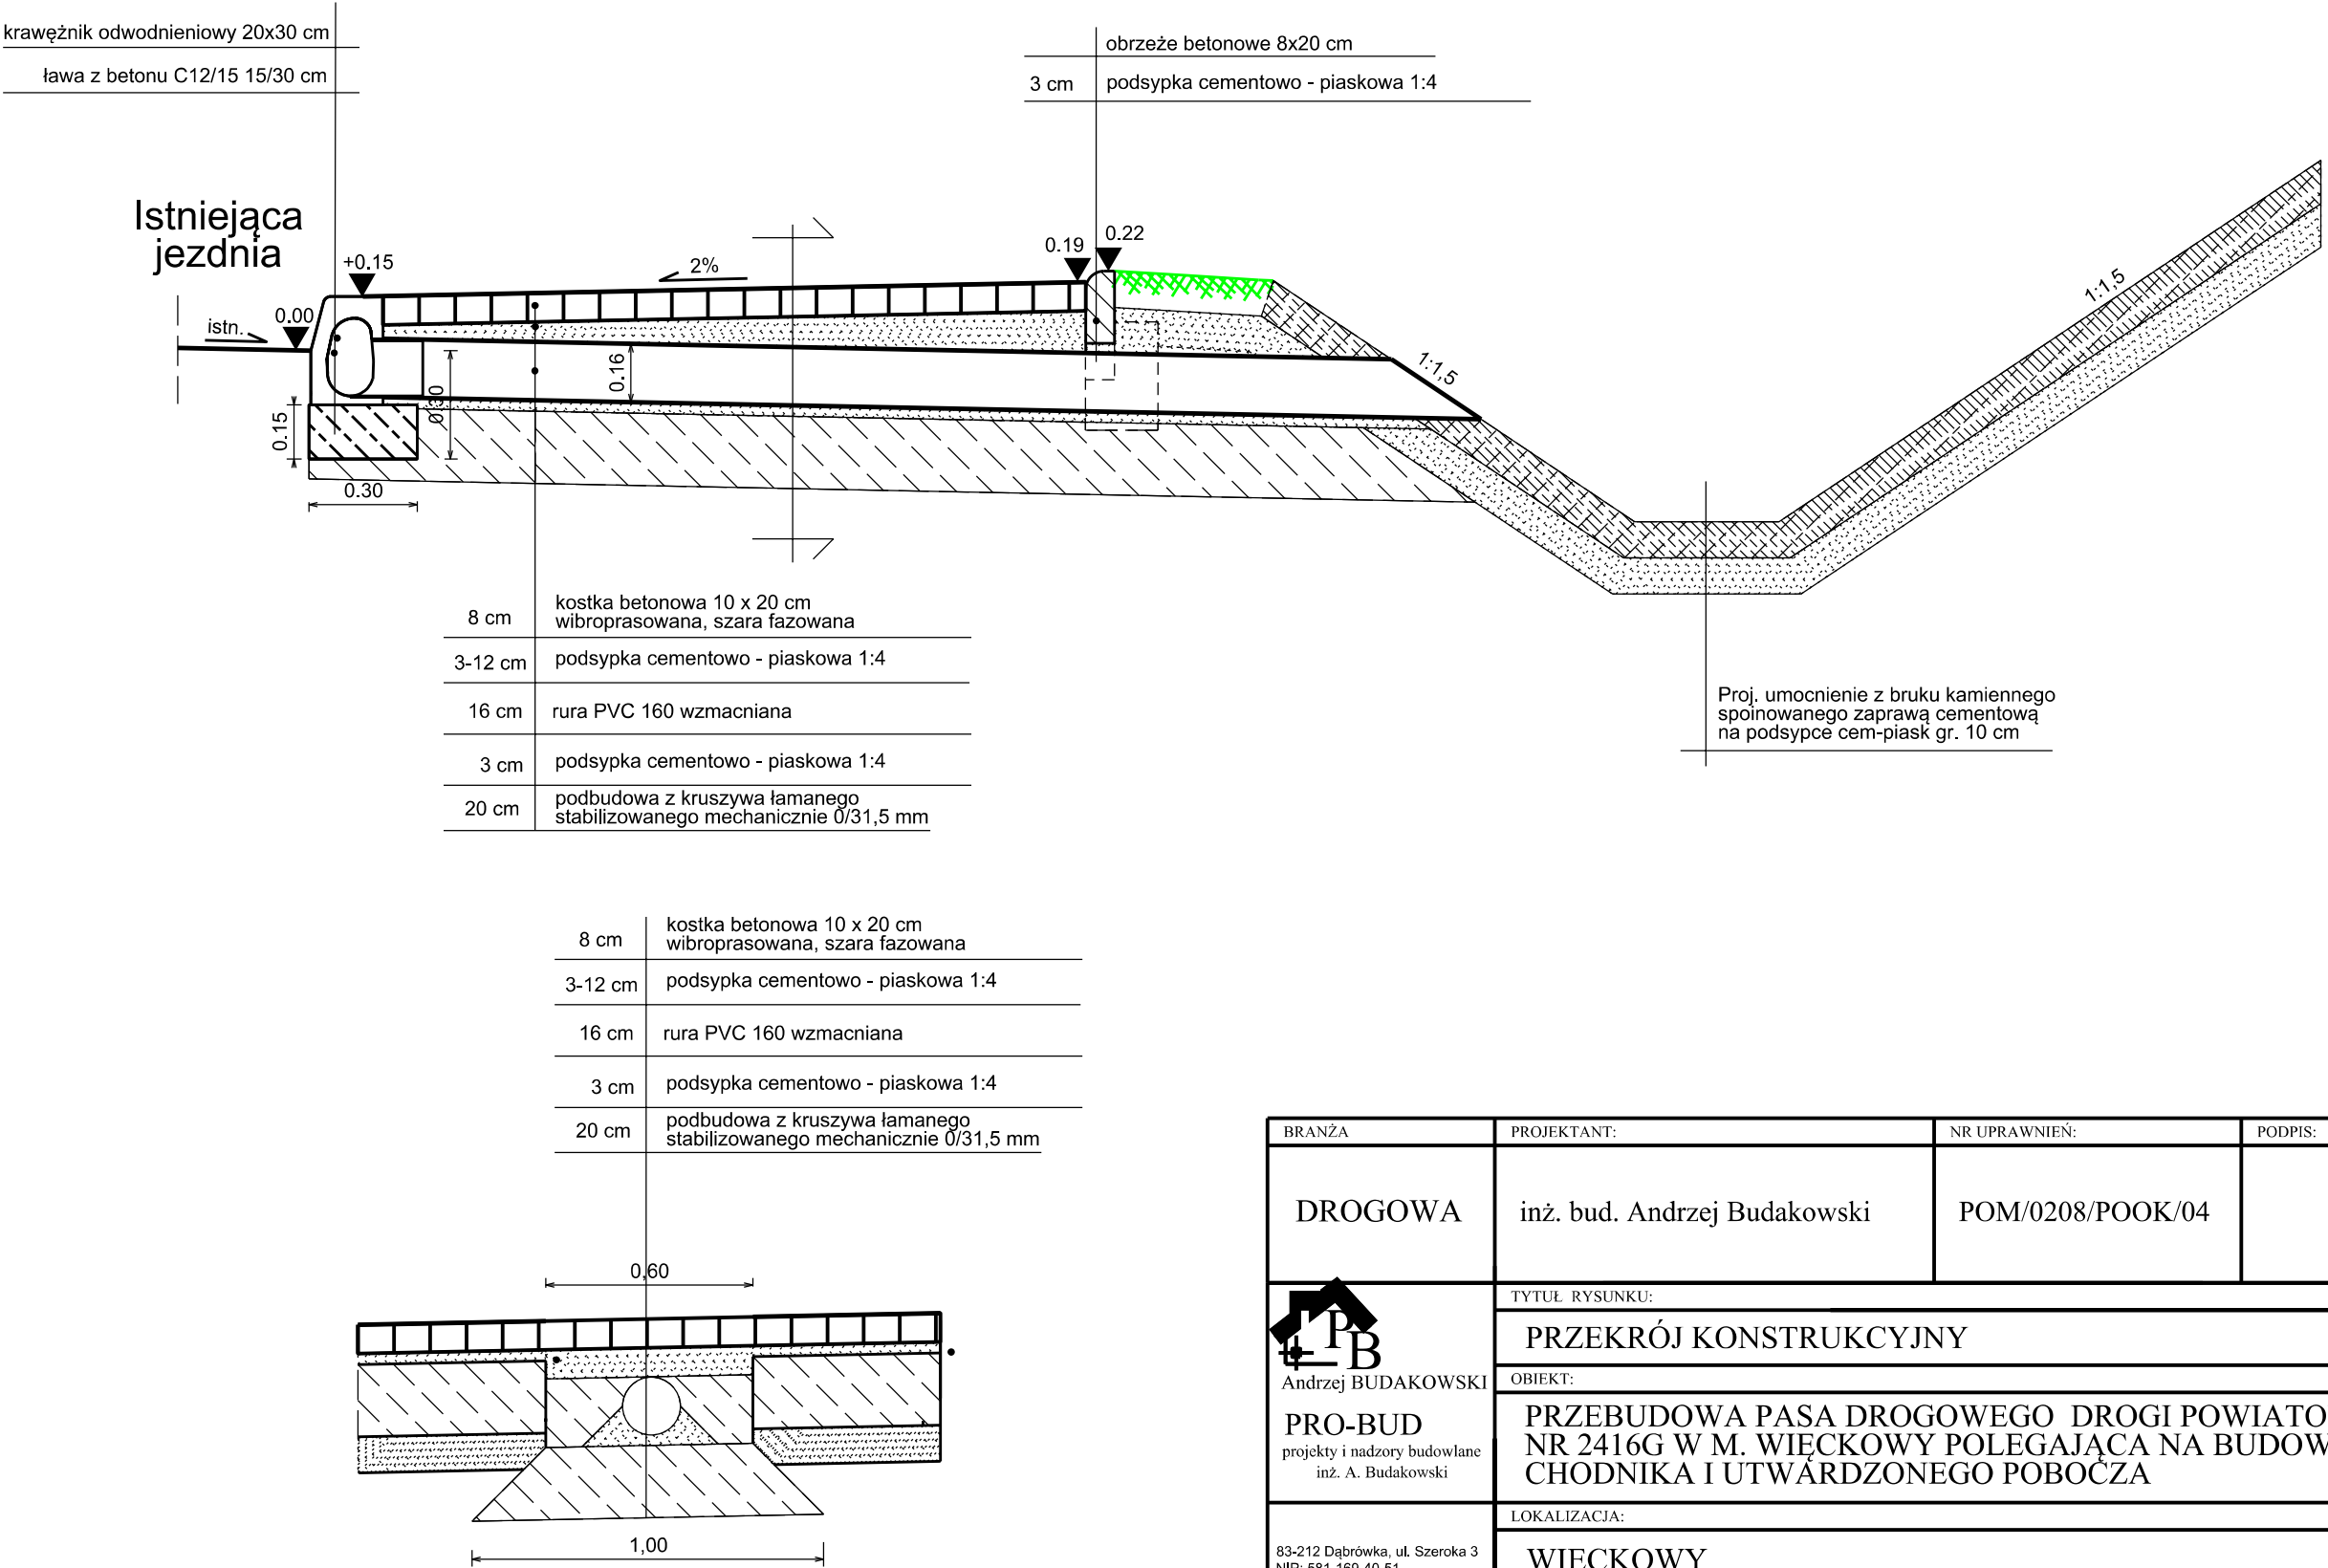

BRANŻA	PROJEKTANT:	NR UPRAWNIENI:	PODPIS:
DROGOWA	inż. bud. Andrzej Budakowski	POM/0208/POOK/04	
 Andrzej BUDAKOWSKI PRO-BUD projekty i nadzory budowlane inż. A. Budakowski 83-212 Dąbrówka, ul. Szeroka 3 NIP: 581-169-40-51 REGON: 220399865 tel. 608 093 338 www.pro-bud.info biuro: ul. Pomorska 2A 83-200 Starogard Gdański	TYTUŁ RYSUNKU:		SKALA:
	PRZEKRÓJ KONSTRUKCYJNY		1:20
	OBIEKT:		
	PRZEBUDOWA PASA DROGOWEGO DROGI POWIATOWEJ NR 2416G W M. WIĘCKOWY POLEGAJĄCA NA BUDOWIE CHODNIKA I UTWĄRDZONEGO POBOCZA		
	LOKALIZACJA:		
WIĘCKOWY			
STADIUM:	BRANŻA:	DATA:	NR RYSUNKU:
PROJEKT BUDOWLANO-WYKONAWCZY	DROGOWA	CZERWIEC 2019	4.4.